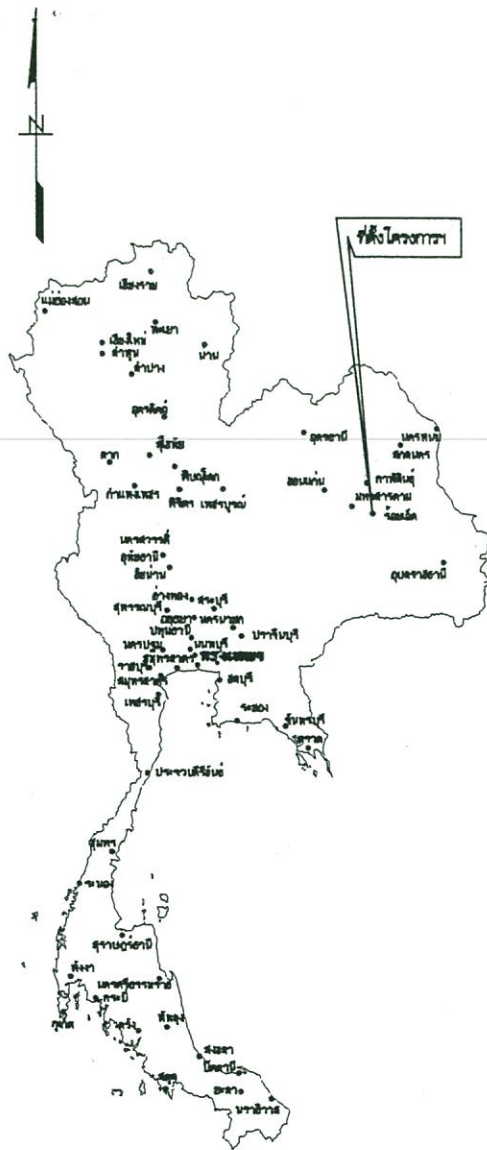





โครงการปรับปรุงสถานที่ปฏิบัติงานกองสาธารณสุข

ที่ตั้งอาคารจำหน่ายสินค้าพื้นเมืองโอท็อป อ.เมือง จ.ร้อยเอ็ด

czomujxitgmLwmp

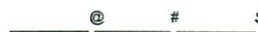lyP]ydKIN


$$mk's]; 'czjofbo\ Zdi, mk's]; 'X$$


mk'F8l'dki O muj0tmed kidjvlihk'



c.johe }]e8]v'



sov'ohē } sh;p

 $s, ^\wedge j[hko$ 

;yf } l6g sijk } Fi'giupo



muj9yh' 0y's;yf } veg4v



องค์การบริหารส่วนจังหวัดร้อยเอ็ด

ชื่อโครงการ :	เขียนแบบ	สถาปนิก	วิศวกร	ตรวจแบบ	เห็นชอบ	เห็นชอบ	อนุมัติ	เลขที่แบบ	
ที่ตั้งโครงการ :								อปจ.รอ. 207/2566	
เจ้าของโครงการ :			structural						แบบแผนที่
								SCALE 1 : 100	00
			electric	หัวหน้าฝ่ายสำรวจ และออกแบบ	ผู้อำนวยการกองช่าง	ปลัดองค์การบริหารส่วนจังหวัดร้อยเอ็ด	นายกองค์การบริหารส่วนจังหวัดร้อยเอ็ด	DATE	
			sanitary					DRAWN CHECK	

DRAWING LIST





สัญลักษณ์	ความหมาย
	ลูกครึ่งชิ้นหัว ที่ต้องการแสดงความหมาย
	เส้นแสดงแนวพิกัดเสา
	เส้นแสดงแนวเขตที่ดิน
	เส้นประแสดงแนวส่วนที่ถูกบัง
	แสดงระดับอาคารในรูปตัด
	แสดงระดับพื้นในรูปตัด
	แสดงแนวที่ถูกตัดขาด
	เส้นแสดงระยะจากจุดศูนย์กลางถึงศูนย์กลาง
	เส้นแสดงระยะจากจุดศูนย์กลางถึงริม
	เส้นแสดงระยะจากริมถึงริม
	ช่องเปิดโล่ง
	แสดงระดับดินเดิม
	ผนังก่ออิฐมวลอุดรีดแผ่น (แนวแปลน)
	ผนังก่ออิฐมวลอุดรีดแผ่น (แนวแปลน)
	ผนังหรือโครงสร้าง ค.ส.ล. (แนวแปลน)
	ผนังก่ออิฐมวลอุดรีดแผ่น, ครึ่งแผ่น, ค.ส.ล.
	ผนังคอนกรีตบล็อก
	ไม้อัด
	กระຈຈ
	ไม้โซ่วผิว
	ไม้ไมโซ่วผิว
	หินขัด
	กรวด หรือ อิฐหัก
	หิน
	ทราย
	แผ่นยิปซัมบอร์ด
	แสดงทิศเหนือ
	แสดงการมองรูปด้าน 1, 2, 3, 4 แสดงหมายเลขแผ่น A-03, A-04, A-05, A-06
	แสดงรูปตัด A-A แสดงแบบในแบบแผ่นที่ A-07
	แสดงรูปตัดขยาย 1 แสดงแบบในแบบแผ่นที่ A-078
	แสดงแนวเสาแนวตั้ง 1, 2 แสดงแนวเสาแนวนอน A
	แสดงชื่อห้อง แสดงแบบรูปพื้น, เฟอร์นิเจอร์, ระดับพื้น
	สัญลักษณ์ประตู, หน้าต่าง
	สัญลักษณ์พื้น, ผนัง, ฝ้าเพดาน


ARCHITECTURAL DRAWING			
NO.		NO.	
A-01	สารบัญแบบ	A-22	
A-02	แปลนพื้นที่ชั้น 2 อาคาร ๑๐๐๐ ก่อนปรับปรุง	A-23	
A-03	แปลนพื้นที่ชั้น 2 (ผังการปรับปรุง)	A-24	
A-04	แปลนพื้นที่ชั้น 2 (ปรับปรุง)		
A-05	แปลนหลังคา (ปรับปรุง)		
A-06	แบบขยายประตูหน้าต่าง		
A-07	รูปด้าน 1		
A-08	รูปด้าน ๓		
A-09	รูปด้าน 4		
A-10	รูปตัด A		
A-11	รูปตัด B		
A-12			
A-13			
A-14			
A-15			
A-16			
A-17			
A-18			
A-19			
A-20			
A-21			
NO.	CONSTRUCTURAL DRAWING		
S-01	แปลนโครงสร้าง		
S-02	แปลนโครงสร้างหลังคา		
S-03			
S-04			
S-05			
S-06			
S-07			
S-08			
S-09			
S-10			
S-11			
S-12			
S-13			
S-14			
NO.	SANITARY DRAWING		
SN-00			
SN-01			
SN-02			
SN-03			
SN-04			
SN-05			

[illegible]

สำเนาถูกต้อง

    (นายจิรพันธ์ วงศ์กาไสย)
หัวหน้าฝ่ายสำรวจและออกแบบ รักษาการแทน
ผู้อำนวยการกองช่าง

 องค์การบริหารส่วนจังหวัดร้อยเอ็ด	ชื่อโครงการ :	เขียนแบบ	สถาปนิก	วิศวกร	ตรวจแบบ	เห็นชอบ	เห็นชอบ	อนุมัติ	เลขที่แบบ อบจ.รย. 207/2566				
	ที่ตั้งโครงการ :							 หัวหน้าฝ่ายตรวจ และออกแบบ	 ผู้อำนวยการกองช่าง	 ปลัดองค์การบริหารส่วนจังหวัดร้อยเอ็ด	 นายกองค์การบริหารส่วนจังหวัดร้อยเอ็ด	แบบแผนที่	
	เจ้าของโครงการ :						structural					SCALE 1 : 100	A-01
							electric					DATE	
							sanitary					DRAWN	
							CHECK						

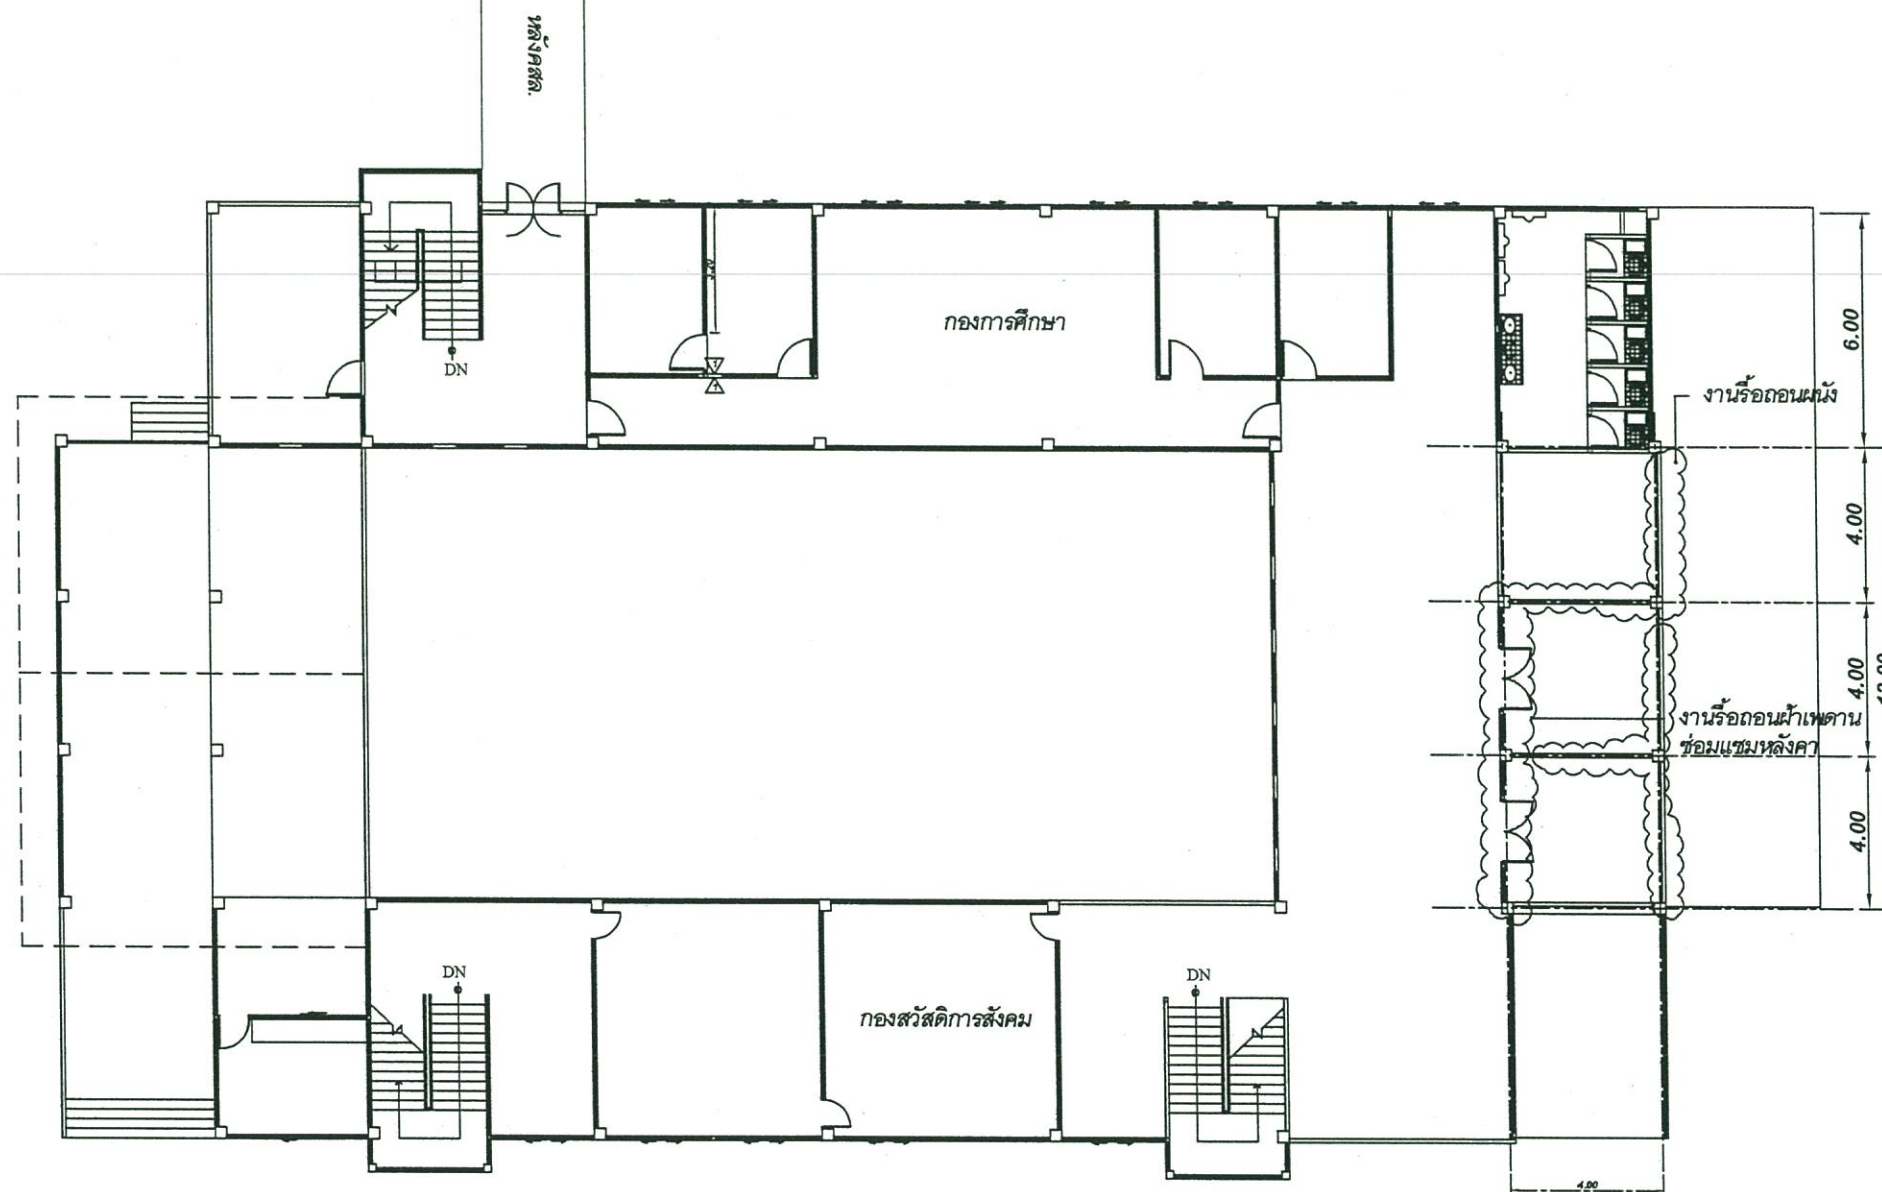


สำเนาถูกต้อง


(นายธีรพันธ์ วงศ์กาไสย)
หัวหน้าฝ่ายสำรวจและออกแบบ รักษาการการแผน
ผู้อำนวยการกองช่าง

แปลนพื้นที่ชั้น2อาคารOTOP(ก่อนปรับปรุง)

SCALE

 1 : 200


 องค์การบริหารส่วนจังหวัดฉะเชิงเทรา	ชื่อโครงการ :	เขียนแบบ	สถาปนิก	วิศวกร	ตรวจแบบ	เห็นชอบ	เห็นชอบ	อนุมัติ	เลขที่แบบ อบจ.รอ. 207/2566		
	ที่ตั้งโครงการ :			 structural	 หัวหน้าฝ่ายสำรวจ และออกแบบ	 ผู้อำนวยการกองช่าง	 ปลัดองค์การบริหารส่วนจังหวัดฉะเชิงเทรา	 นายกองค์การบริหารส่วนจังหวัดฉะเชิงเทรา	แบบแผนที่		
	เจ้าของโครงการ :			electric					SCALE 1 : 100	DATE	A-02

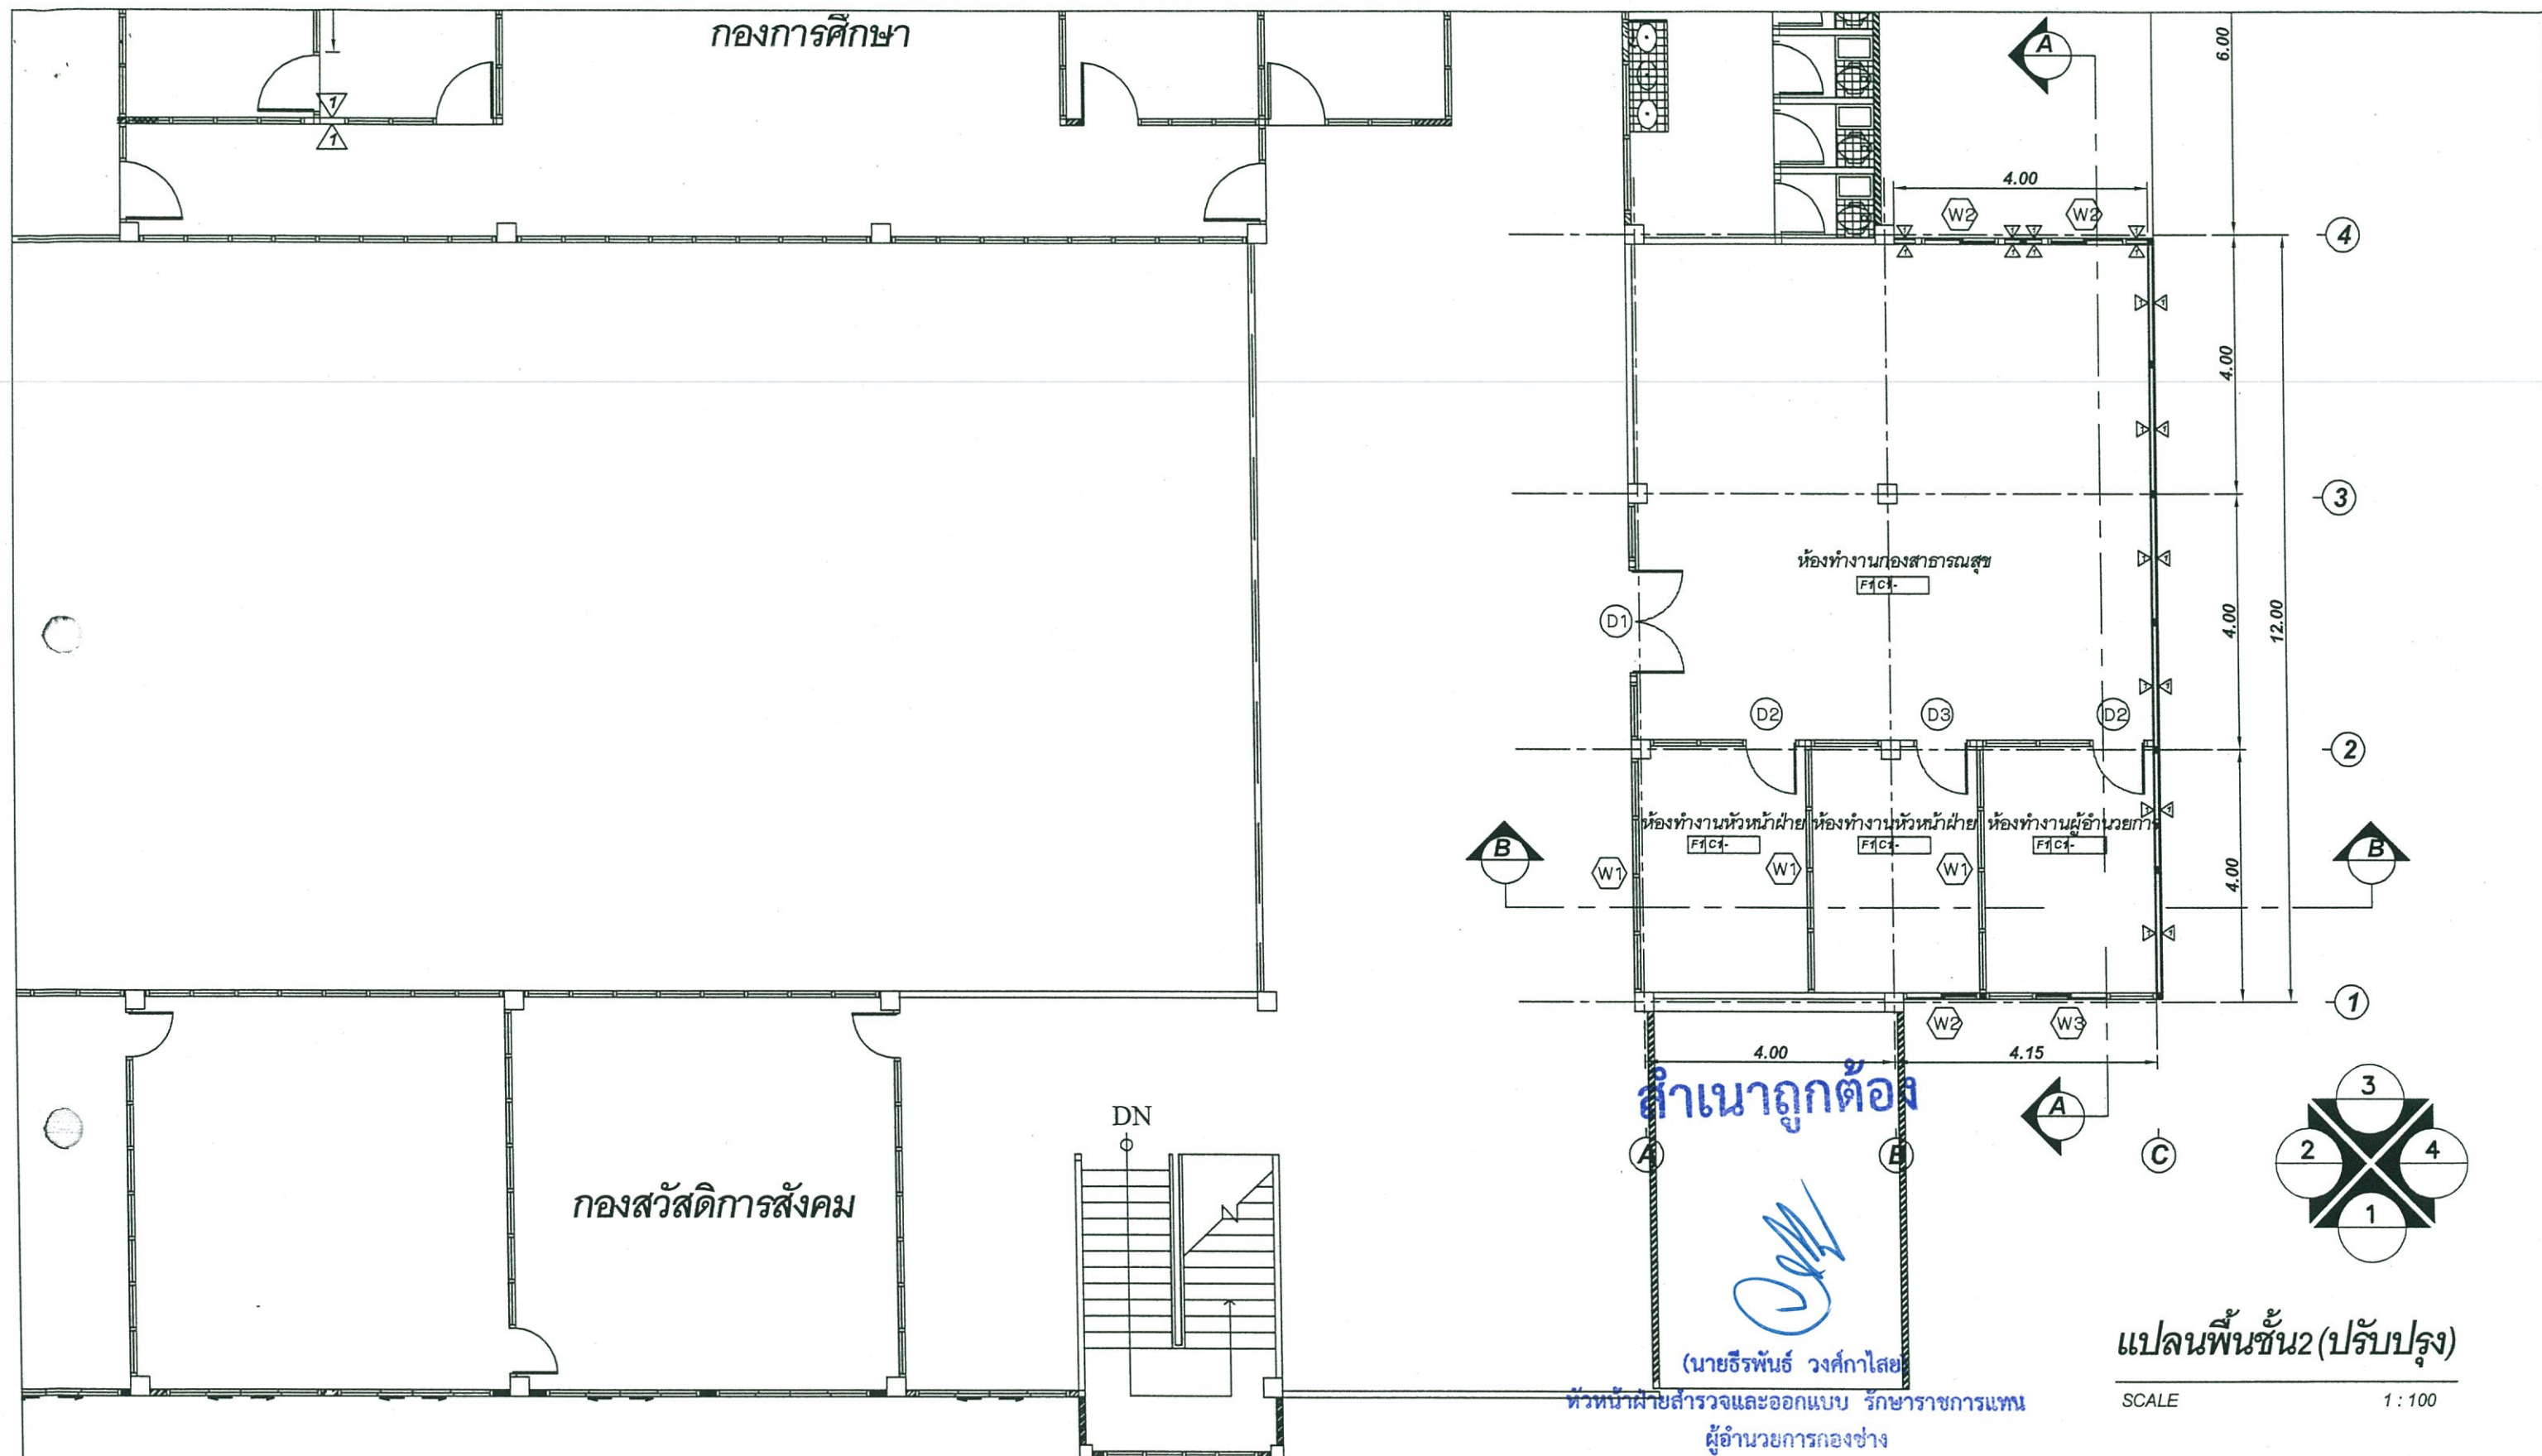

แปลนพื้นชั้น2 (ปรับปรุง)

SCALE 1 : 100


 องค์การบริหารส่วนจังหวัดเชียงใหม่	ชื่อโครงการ :	เขียนแบบ	สถาปนิก	วิศวกร	ตรวจแบบ	เห็นชอบ	เห็นชอบ	อนุมัติ	เลขที่แบบ อบจ.รอ. 207/2566	
	ที่ตั้งโครงการ :	[Signature]	[Signature]	 structural	 หัวหน้าฝ่ายสำรวจ และออกแบบ	 ผู้อำนวยการกองช่าง	 ปลัดองค์การบริหารส่วนจังหวัดเชียงใหม่	 นายกองค์การบริหารส่วนจังหวัดเชียงใหม่	แบบแผนที่	
	เจ้าของโครงการ :			SCALE 1 : 100					A-04	
				DATE						
	DRAWN									
				sanitary					CHECK	

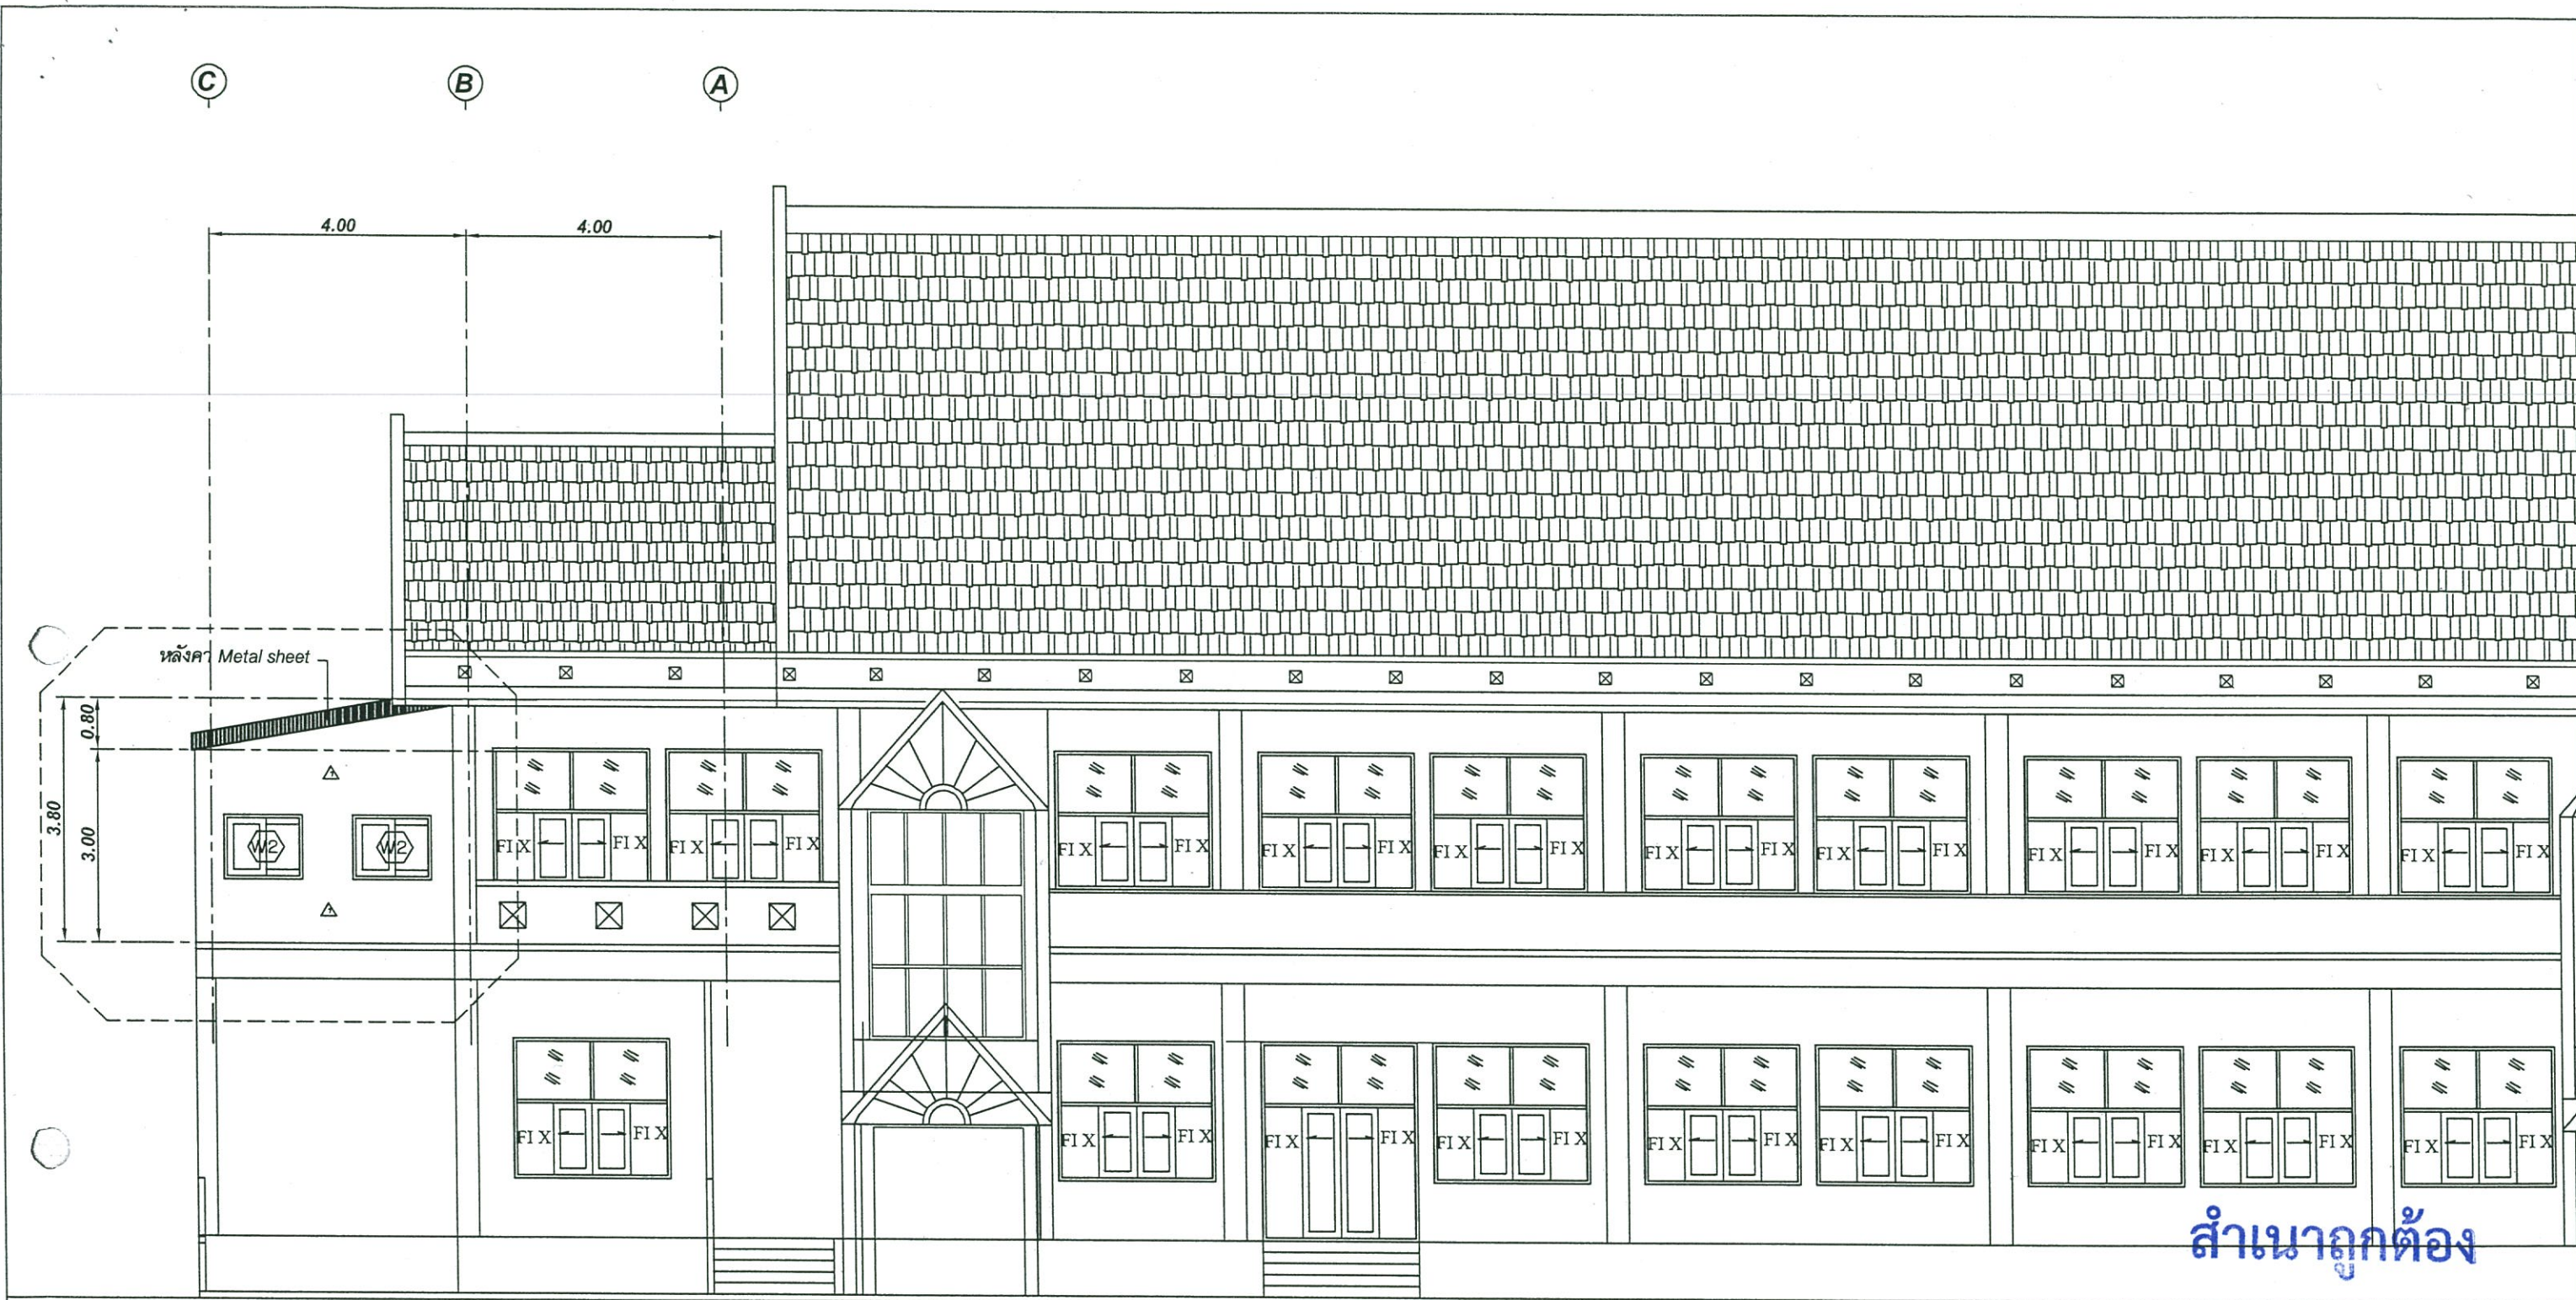

รูปด้าน 3
SCALE 1 : 100

(นายธีรพันธ์ วงศ์กาไสย)
หัวหน้าฝ่ายสำรวจและออกแบบ วิชาการการแพน
ผู้อำนวยการกองช่าง

 องค์การบริหารส่วนจังหวัดร้อยเอ็ด	ชื่อโครงการ :	เขียนแบบ	สถาปนิก	วิศวกร	ตรวจแบบ	เห็นชอบ	เห็นชอบ	อนุมัติ	เลขที่แบบ
	ที่ตั้งโครงการ :			 structural	 หัวหน้าฝ่ายสำรวจ และออกแบบ	 ผู้อำนวยการกองช่าง	 ปลัดองค์การบริหารส่วนจังหวัดร้อยเอ็ด	 นายกองค์การบริหารส่วนจังหวัดร้อยเอ็ด	อบจ.ร.อ. 207/2566
	เจ้าของโครงการ :								แบบแผนที่
									SCALE 1 : 100
		DATE							
		DRAWN							
				sanitary					CHECK

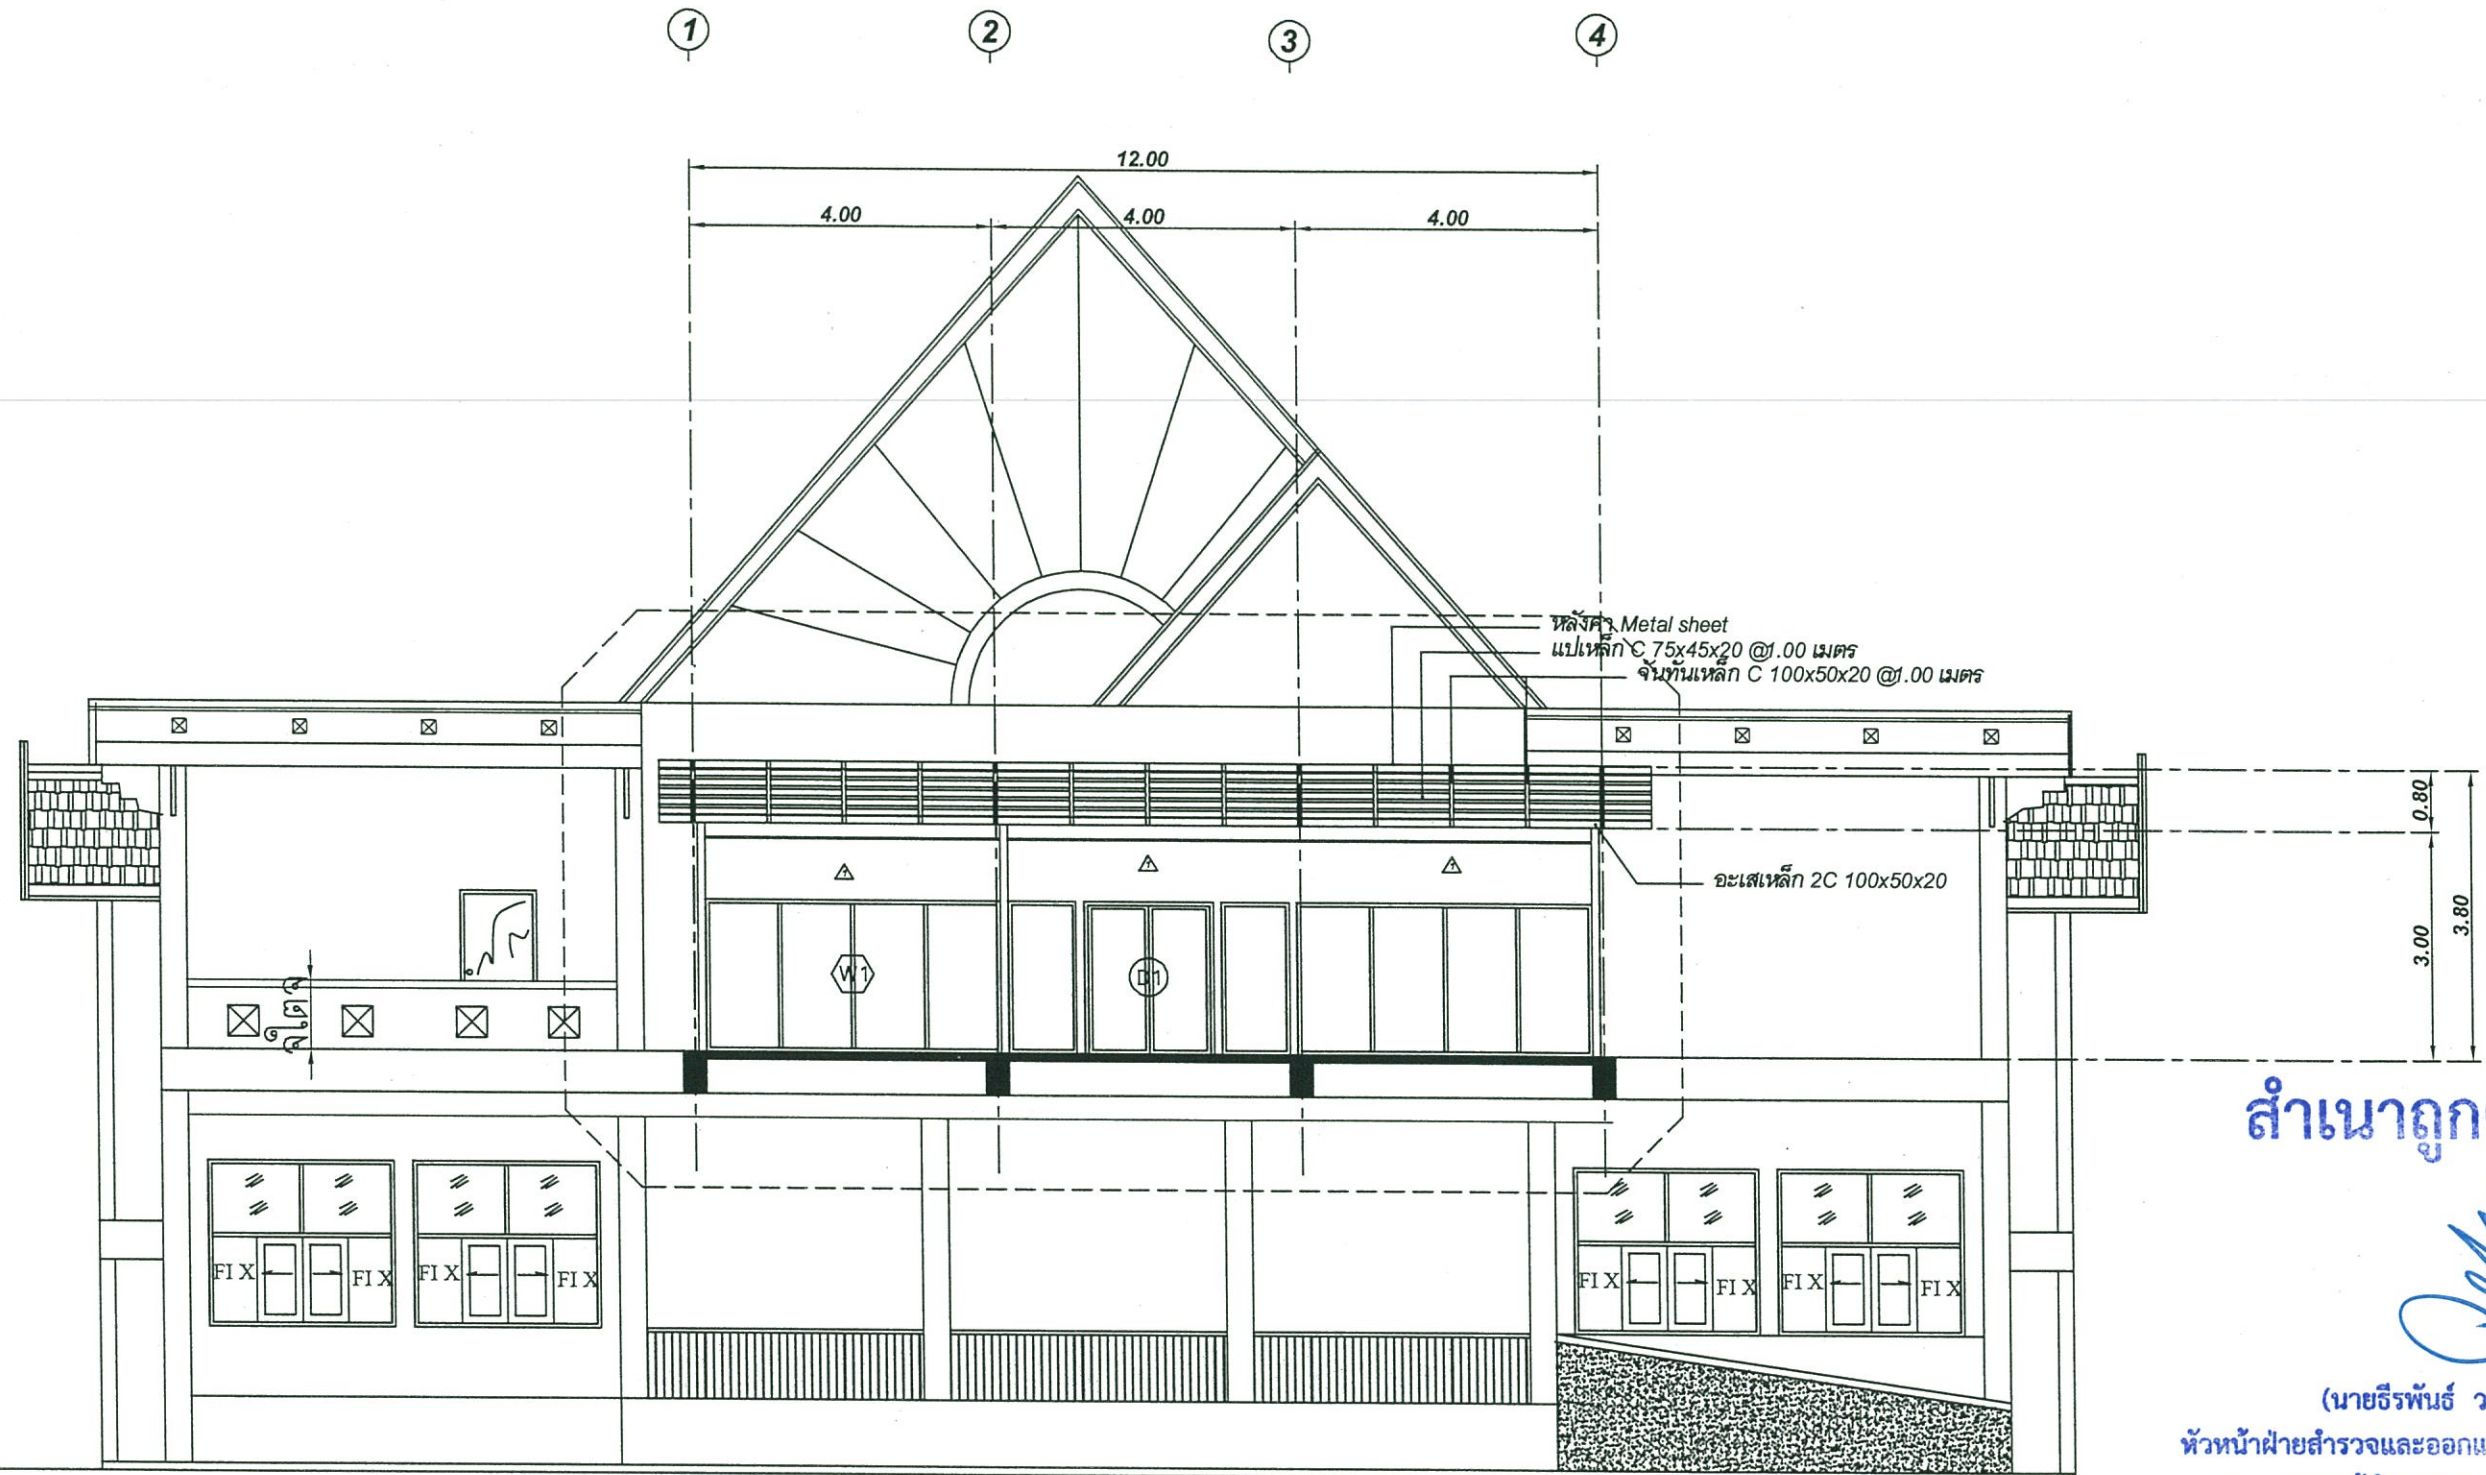


สำเนาถูกต้อง



(นายธีรพันธ์ วงศ์กาไสย)

หัวหน้าฝ่ายสำรวจและออกแบบ รักษาการแทน

ผู้อำนวยการกองช่าง

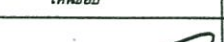
รูปตัด A
SCALE 1 : 100

 องค์การบริหารส่วนจังหวัดเชียงใหม่	ชื่อโครงการ :	เขียนแบบ	สถาปนิก	วิศวกร	ตรวจสอบ	เห็นชอบ	อนุมัติ	เลขที่แบบ	
	ที่ตั้งโครงการ :			 structural	 หัวหน้าฝ่ายสำรวจ และออกแบบ	 ผู้อำนวยการกองช่าง	 ปลัดองค์การบริหารส่วนจังหวัดเชียงใหม่	 นายกองค์การบริหารส่วนจังหวัดเชียงใหม่	
	เจ้าของโครงการ :			electric					ob
				sanitary					
								แบบแนบที่	
								SCALE 1 : 100	A-10
								DATE	
								DRAWN CHECK	

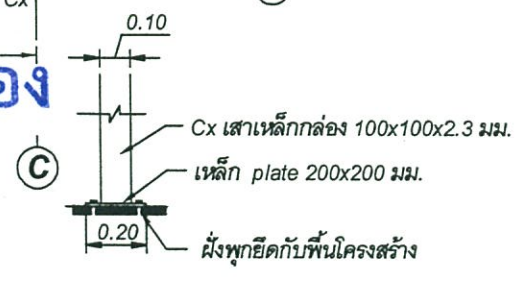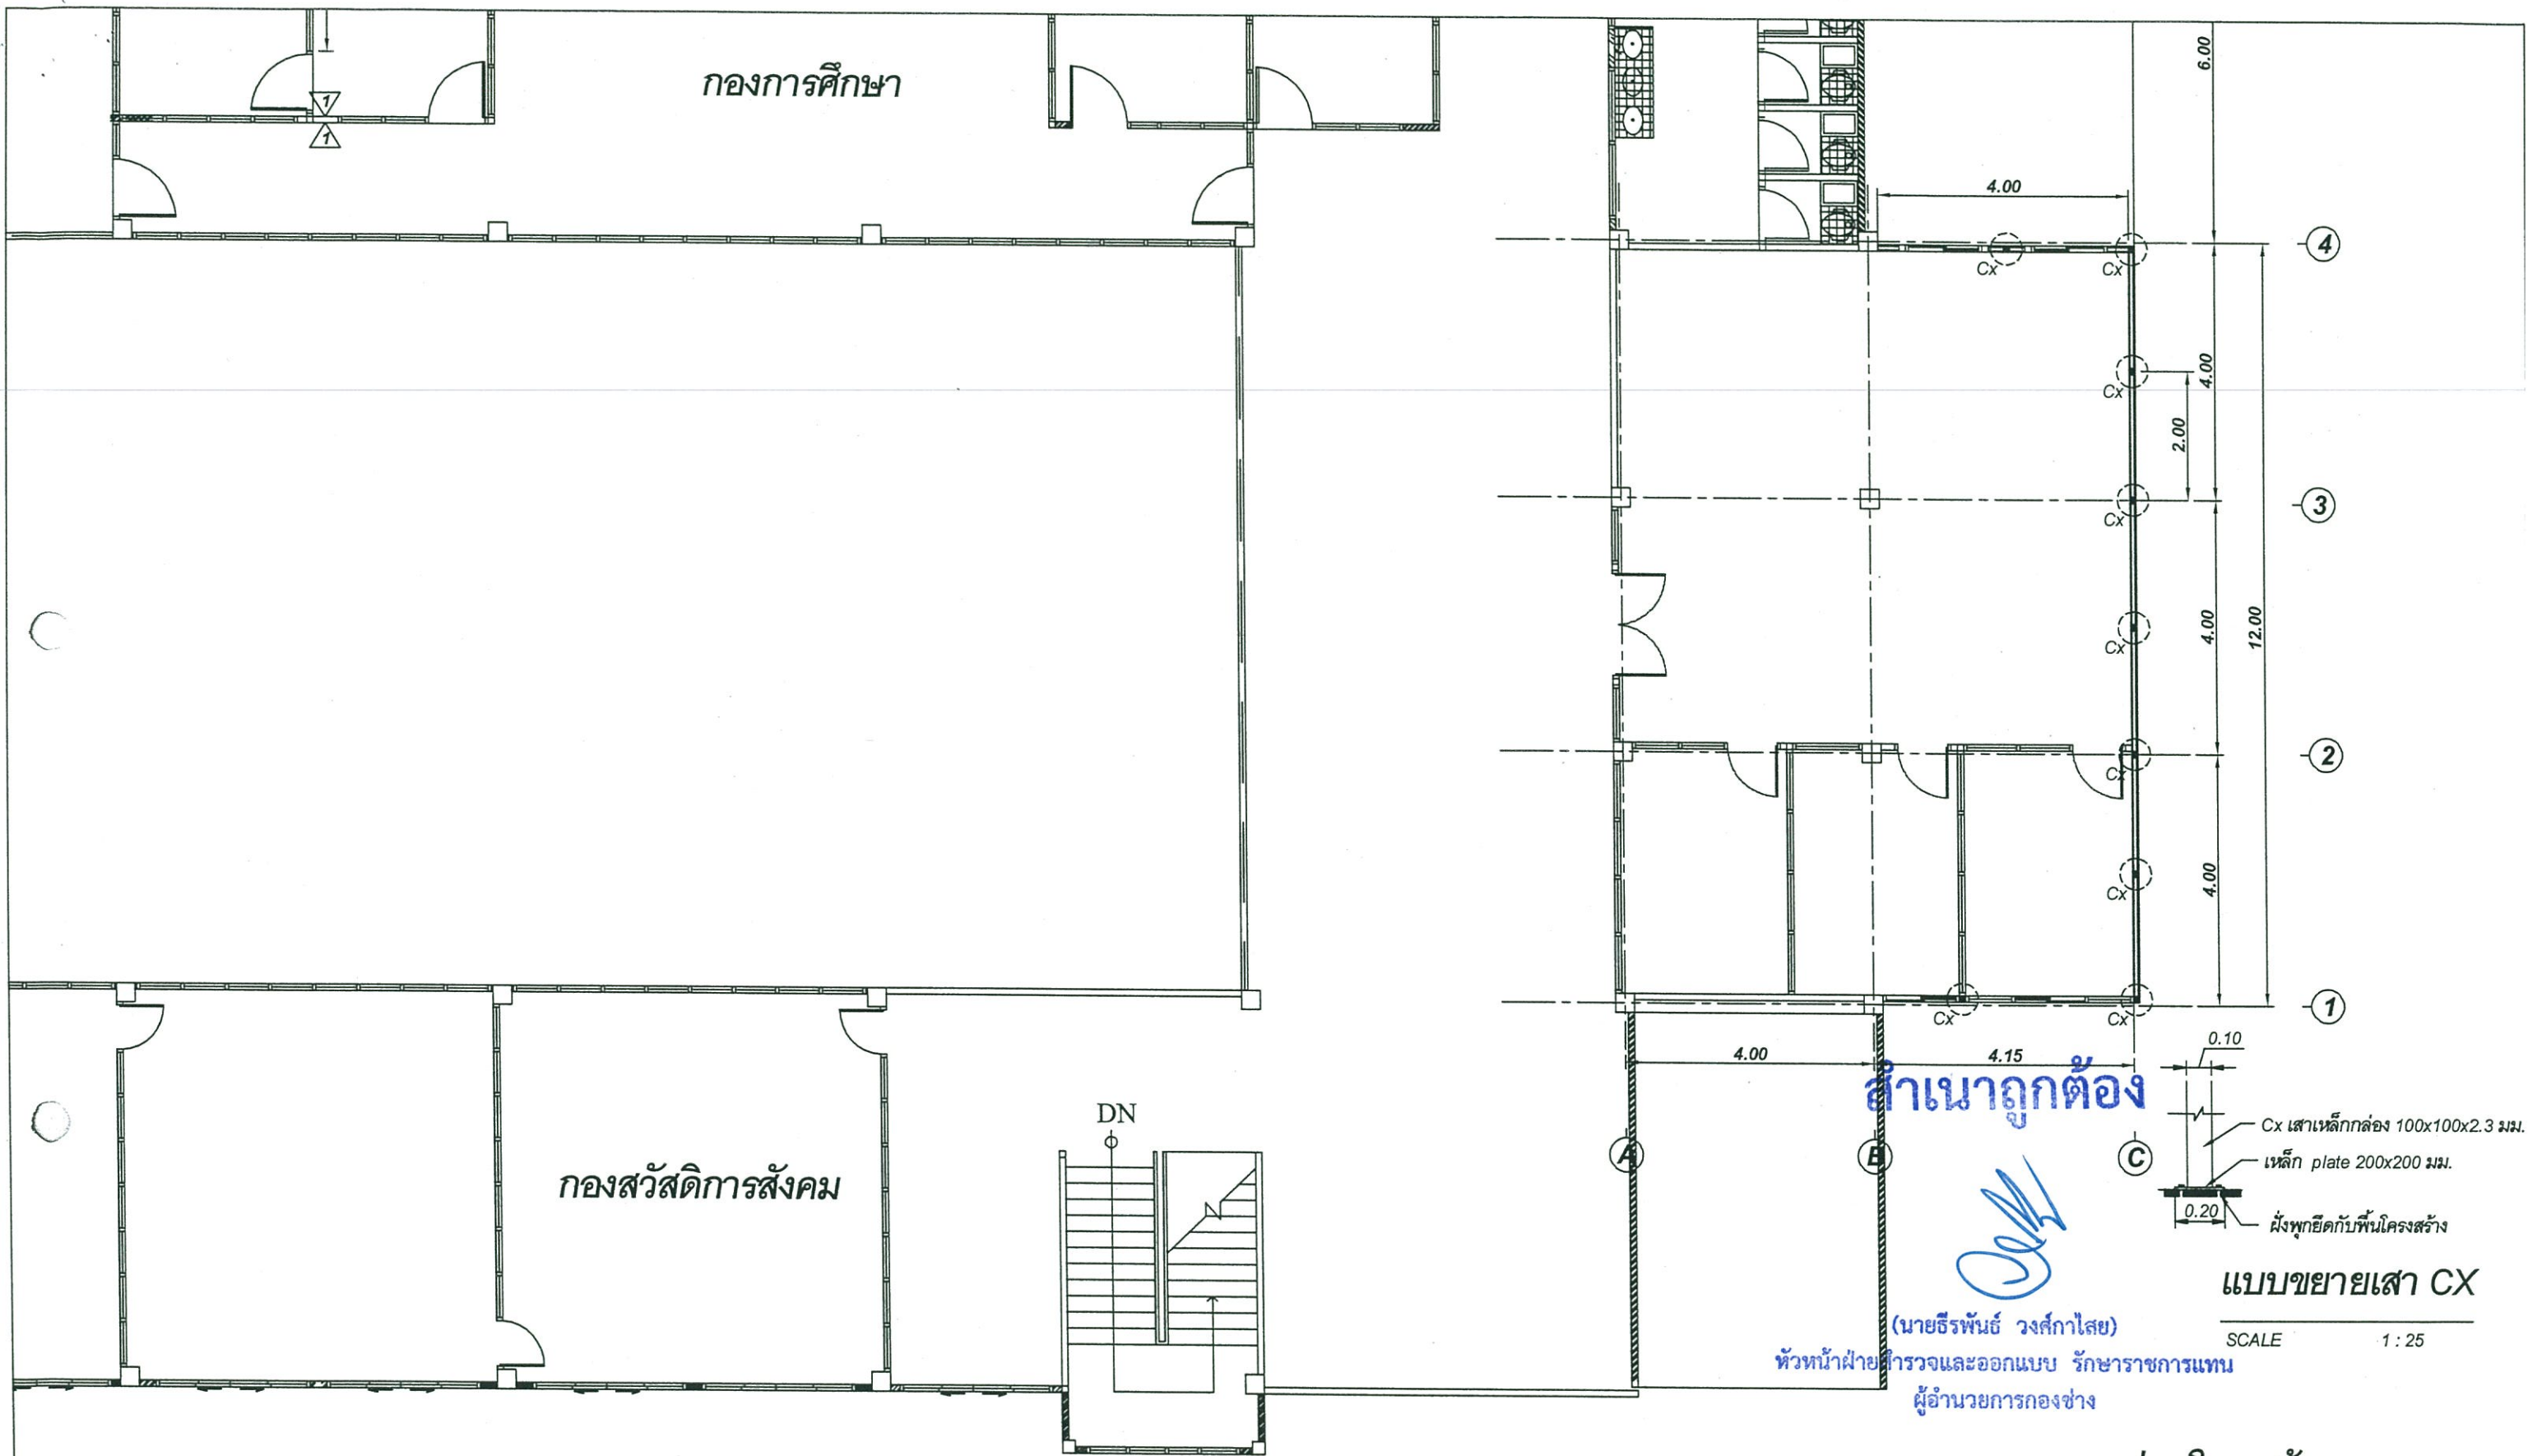

แบบขยายเสา CX
SCALE 1 : 25

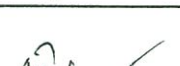แปลนโครงสร้าง
SCALE 1 : 100

 องค์การบริหารส่วนจังหวัดร้อยเอ็ด	ชื่อโครงการ :			วิศวกร	 หัวหน้าฝ่ายสำรวจ และออกแบบ	 ผู้อำนวยการกองช่าง	 ปลัดองค์การบริหารส่วนจังหวัดร้อยเอ็ด	 นายกองค์การบริหารส่วนจังหวัดร้อยเอ็ด	เลขที่แบบ	
	อบจ.ร.อ. 207/2566									
	แบบร่างที่									
	SCALE 1 : 100			S-01						
DATE										
DRAWN										
CHECK										
ที่ตั้งโครงการ :				structural						
เจ้าของโครงการ :				electric						
				sanitary						


รายการประกอบแบบไฟฟ้า

รายการสัญลักษณ์ไฟฟ้า

สัญลักษณ์	ความหมาย
	แผงควบคุมไฟใหญ่ (ตู้ LOAD CENTER)
	แผงควบคุมไฟย่อย (ตู้ LOAD CENTER)
	โคมครอบแก้ว ฐานโลหะ หลอด FLUORESCENT กลม 1x32 W
	โคมชาลาเปา หลอดไฟ In. 40 w.
	ชุดหลอด FLUORESCENT 1x36 W T8
	ชุดหลอด FLUORESCENT 1x18 W ขาสปริงตัน
	ไฟดาวนัไลท์ฟุ้งผ้าหลอด
	ไฟกึ่งภายนอกอาคาร หลอดไส้ 40 W
	โคมติดผนัง หลอด Incandescent 1x60 w
	สวิทช์เปิดเปิด
	สวิทช์เปิดเปิด 2 ทาง
	พัดลม ดูดอากาศ
	พัดลม ดัดผ้าเพดาน

หมายเหตุ-

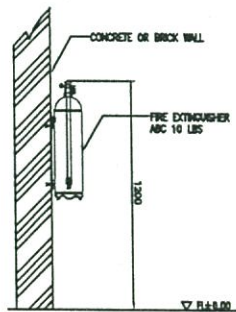- สวิทช์และปลั๊ก ใส่ BOCK ในผนัง
- งานไฟฟ้าเดินสายร้อยท่อ PVC. สีเหลืองฝังในผนัง ลอยสายบนผ้าเพดาน
- กรณีที่ไม่มีผ้าให้ใช้แบบติดลอย
- อุปกรณ์ไฟฟ้าใช้ผลิตภัณฑ์ที่ได้มาตรฐาน มอก. เช่น National, Philip, Bticino



ขยายการติดตั้งถังดับเพลิง


[FHC] ถังดับเพลิงชนิดใหม่แคว้นขนาด 15 ปอนด์ พร้อมสัญญาณเตือนภัยมือถือ

รายการสัญลักษณ์ไฟฟ้า

สัญลักษณ์	ความหมาย
	ปลั๊กเครื่องใช้ไฟฟ้า
	ปลั๊กเครื่องใช้ไฟฟ้า พร้อมครอบกันน้ำ
	ปลั๊กสายอากาศทีวี
	แผงรวมสายสัญญาณโทรทัศน์
	ปลั๊ก INTERNET
	แผงรวมสายสัญญาณINTERNET
	ตำแหน่งเดินสายไฟเมื่อติดแอร์ โดยทั้งสายไว้บนผ้าเพดาน(ถ้ามี)
	ตำแหน่งเมื่อติดตั้ง เครื่องทำน้ำอุ่น
	ไฟฟ้าสว่างสำรอง
	กระดิ่งสัญญาณ
	ถังดับเพลิงมือถือชนิดบรรจุสารเคมี
	มิเตอร์ มาตรฐาน
	ถังดับเพลิงชนิดมือถือ
	ไฟฟ้าสว่างสำรอง

หมายเหตุ-

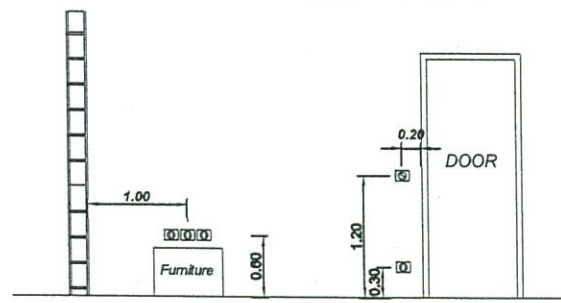- สวิทช์และปลั๊ก ใส่ BOCK ในผนัง
- งานไฟฟ้าเดินสายร้อยท่อ PVC. สีเหลืองฝังในผนัง ลอยสายบนผ้าเพดาน
- กรณีที่ไม่มีผ้าให้ใช้แบบติดลอย
- อุปกรณ์ไฟฟ้าใช้ผลิตภัณฑ์ที่ได้มาตรฐาน มอก. เช่น National, Philip, Bticino



Elevation
ระยะติดตั้งสวิทช์และปลั๊ก
ตามทุกระเบียง

Elevation
ระยะติดตั้งสวิทช์และปลั๊กไฟฟ้า

สำเนาถูกต้อง

(นายธีรพันธ์ วงศ์กาไสย)

หัวหน้าฝ่ายสำรวจและออกแบบ รักษาการแทน
ผู้อำนวยการกองช่าง

สัญลักษณ์แบบวิศวกรรมไฟฟ้าและป้องกันอัคคีภัย

1. ความต้องการทั่วไป

หากมิได้กำหนดไว้เป็นอย่างอื่น ผู้รับจ้างต้องจัดหาวัสดุ อุปกรณ์ แรงงาน เครื่องมือเครื่องใช้ต่าง ๆ และติดตั้งงานทั้งหมดตามแบบและรายละเอียดตามข้อกำหนดนี้ ตลอดจนงานที่เกี่ยวข้อง ซึ่งอาจไม่ได้แสดงไว้แต่จำเป็นต้องทำเพื่อให้งานไฟฟ้าเสร็จสมบูรณ์ใช้งานได้ โดยเป็นไปตามกฎและมาตรฐานฉบับล่าสุดที่อ้างอิงถึงฉบับใดฉบับหนึ่งในเรื่องที่เกี่ยวข้อง ดังต่อไปนี้

- กฟน. กฎการไฟฟ้านครหลวง
- กฟภ. กฎการไฟฟ้าส่วนภูมิภาค
- ทศท. กฎขององค์กรโทรศัพท์แห่งประเทศไทย
- วศท. มาตรฐานวิศวกรรมสถานแห่งประเทศไทย
- มอก. มาตรฐานผลิตภัณฑ์อุตสาหกรรม

นอกจากนี้ยังรวมถึงมาตรฐานต่าง ๆ ซึ่งเป็นที่ยอมรับกันโดยทั่วไปหรือเป็นมาตรฐานของผู้ผลิตวัสดุหรืออุปกรณ์เฉพาะอย่าง ซึ่งวัสดุและอุปกรณ์อื่น ๆ มีคุณภาพเทียบเท่ากับมาตรฐานดังกล่าวข้างต้น

2. วัสดุและอุปกรณ์

ตามแบบและรายละเอียดข้อกำหนดนี้ต้องเป็นของใหม่ ไม่เคยผ่านการใช้มาก่อนและต้องเป็นผลิตภัณฑ์แบบล่าสุด ผู้รับจ้างต้องนำตัวอย่างและรายละเอียดของวัสดุและอุปกรณ์ไปให้วิศวกรผู้ควบคุมงานตรวจอนุมัติ เมื่อได้ตรวจอนุมัติแล้วจึงนำมาติดตั้ง ตัวอย่างของวัสดุและอุปกรณ์รายละเอียดต้องไปแสดงไว้เป็นหลักฐานที่หน่วยงานก่อสร้าง อย่างน้อยดังต่อไปนี้

- ควบคุมและส่วนประกอบของวงโคจร
- สวิทช์และตู้ควบคุม
- สายไฟและหัวต่อสาย
- ท่อและอุปกรณ์การต่อท่อ
- และอื่น ๆ ที่วิศวกรผู้ควบคุมงานต้องการ

3. การติดตั้ง

ต้องเป็นไปตามกฎและมาตรฐานที่อ้างอิง ต้องติดตั้งอย่างดีที่สุดตามวิธีการที่โรงงานผู้ผลิตวัสดุและอุปกรณ์นั้น ๆ แนะนำมา ผู้รับจ้างต้องใช้ช่างฝีมือที่มีความชำนาญสาขาที่เกี่ยวข้องเป็นพิเศษ และอื่น ๆ ที่เกี่ยวข้อง หรือพื้นที่ที่กำหนดไว้ โดยให้สอดคล้องกับงานแนวก่อน

4. การเดินสาย

การเดินสายภายในอาคารให้เดินสายร้อยท่อในผนังหรือผ้าเพดาน หรือตามทุกระเบียงในแบบ โดยใช้ท่อและสายตามทุกระเบียงในแบบ อนึ่งห้ามทำการตัดต่อบนผ้าเพดาน อนุญาตให้ทำการตัดต่อสายในปลั๊ก สวิทช์ หรือ JUNCTION BOX เท่านั้น ท่อทุกชนิดต้องเป็นท่อ PVC ตามมาตรฐาน BS, IEC ซึ่งผลิตขึ้นเพื่องานร้อยสายโดยเฉพาะ

- งานร้อยสายแบบผนัง จะต้องยึดสายด้วยเข็มชนิดยึดสายไฟทุกระยะห่างไม่เกิน 15 ซม.
- สายไฟที่เดินซ่อนในผ้าเพดาน จะต้องยึดสายไฟติดกับส่วนโครงสร้างตลอด

การเดินสายโทรศัพท์, สายทีวีให้เดินห่างสายไฟอย่างน้อย 10 cm.


ตู้แผงสวิทช์ (LOAD CENTER) มีการแบ่งลักษณะการแบ่งแผงวงจรดังนี้

1. วงจรแสงสว่าง ขนาด 10 แอมป์
2. วงจรปลั๊ก ขนาด 15 แอมป์
3. วงจรแอร์ ขนาด 30 แอมป์
4. วงจรเครื่องทำน้ำอุ่น ขนาด 15 แอมป์
5. ตัวควบคุมแสงสว่างทั้งหมด ให้ใช้ตามมาตรฐานของการไฟฟ้านครหลวงหรือส่วนภูมิภาค

5. การทดสอบ

หลังจากที่ติดตั้งแล้ว ผู้รับจ้างต้องดำเนินการทดสอบการทำงานของวัสดุและอุปกรณ์ไฟฟ้าทั้งหมดให้ใช้งานได้

องค์การบริหารส่วนจังหวัดร้อยเอ็ด	ชื่อโครงการ :	ประธาน	สถาปนิก	วิศวกร	ตรวจสอบ	เห็นชอบ	อนุมัติ	เลขที่แบบ
	ที่ตั้งโครงการ :							
	เจ้าของโครงการ :							
								อปจ.ร.อ. 207/2566 แบบร่างที่ SCALE 1 : 100 DATE DRAWN CHECK

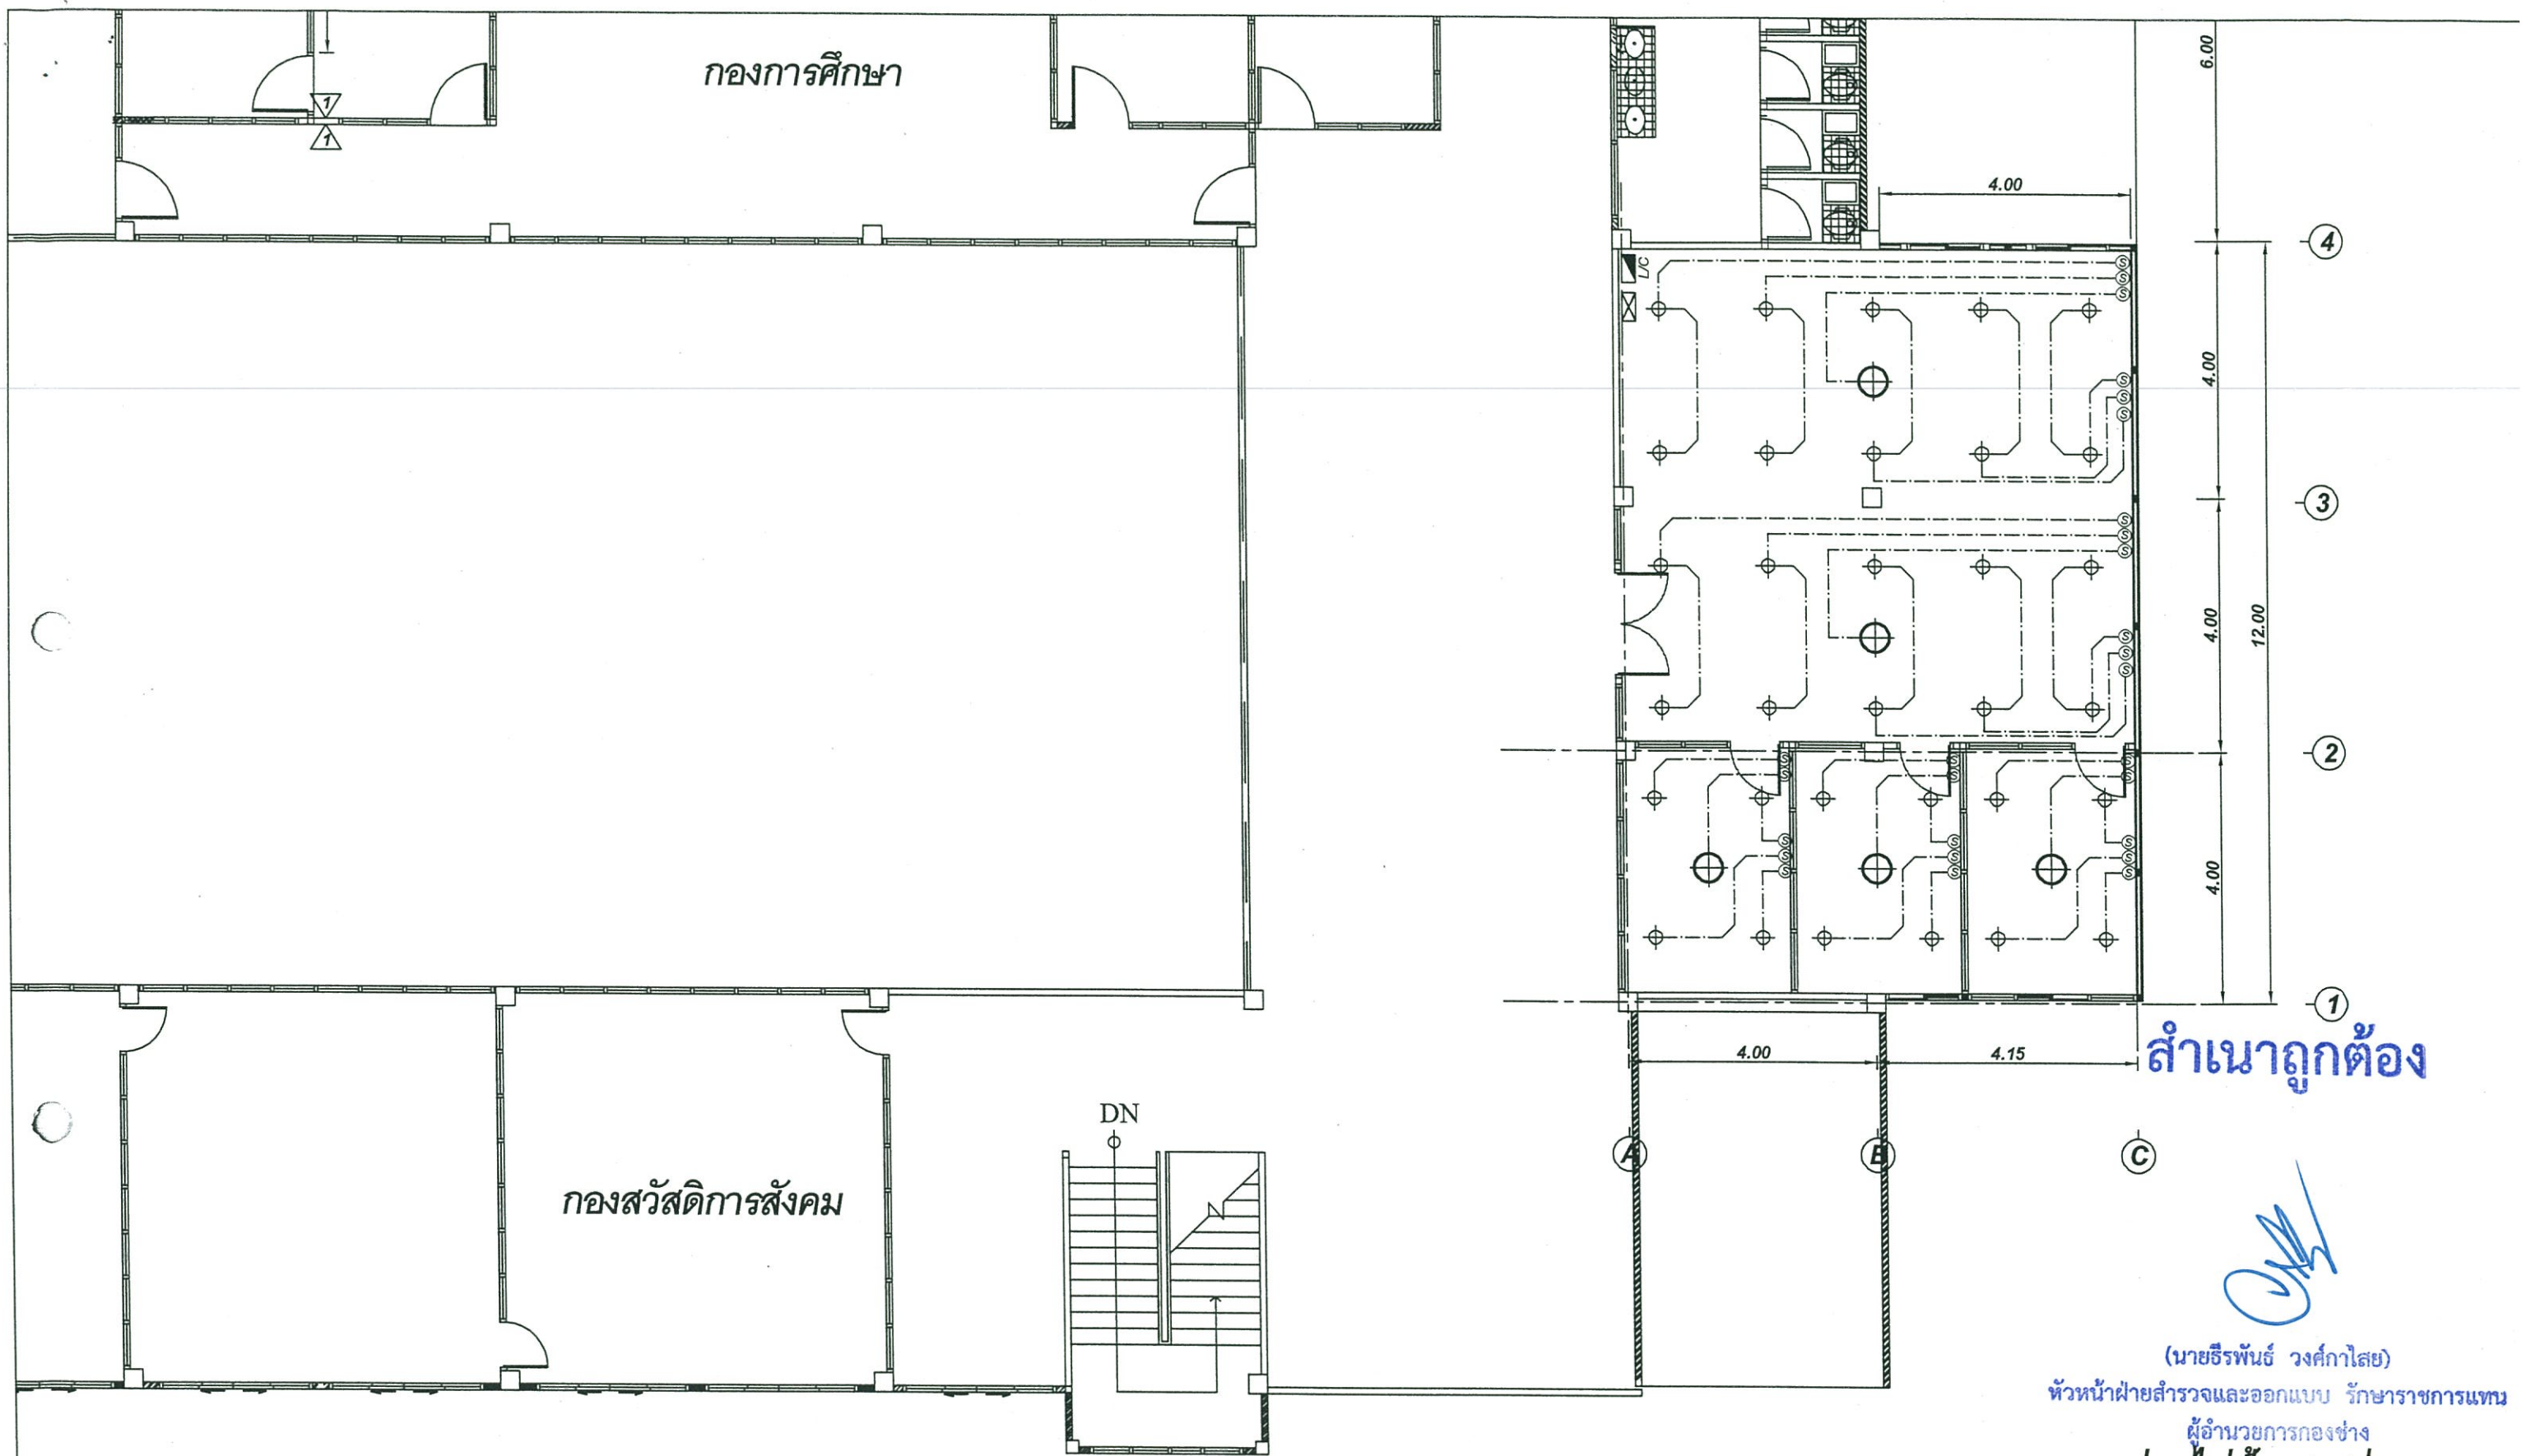

(นายธีรพันธ์ วงศ์กาไสย)

หัวหน้าฝ่ายสำรวจและออกแบบ รักษาการแทน


ผู้อำนวยการกองช่าง

แปลนไฟฟ้าแสงสว่าง

SCALE

1 : 100

 องค์การบริหารส่วนจังหวัดร้อยเอ็ด	ชื่อโครงการ :	เขียนแบบ	สถาปนิก	วิศวกร	ตรวจสอบ	ตรวจสอบ	อนุมัติ	เลขที่แบบ อบจ.รย. 207/2566	
	ที่ตั้งโครงการ :	[Signature]	[Signature]	[Signature] structural	[Signature] หัวหน้าฝ่ายสำรวจ และออกแบบ	[Signature] ผู้อำนวยการกองช่าง	[Signature] ปลัดองค์การบริหารส่วนจังหวัดร้อยเอ็ด	[Signature] นายกองค์การบริหารส่วนจังหวัดร้อยเอ็ด	แบบแผนที่
	เจ้าของโครงการ :								SCALE 1 : 100
									DATE
			sanitary				DRAWN	E-01	
							CHECK		





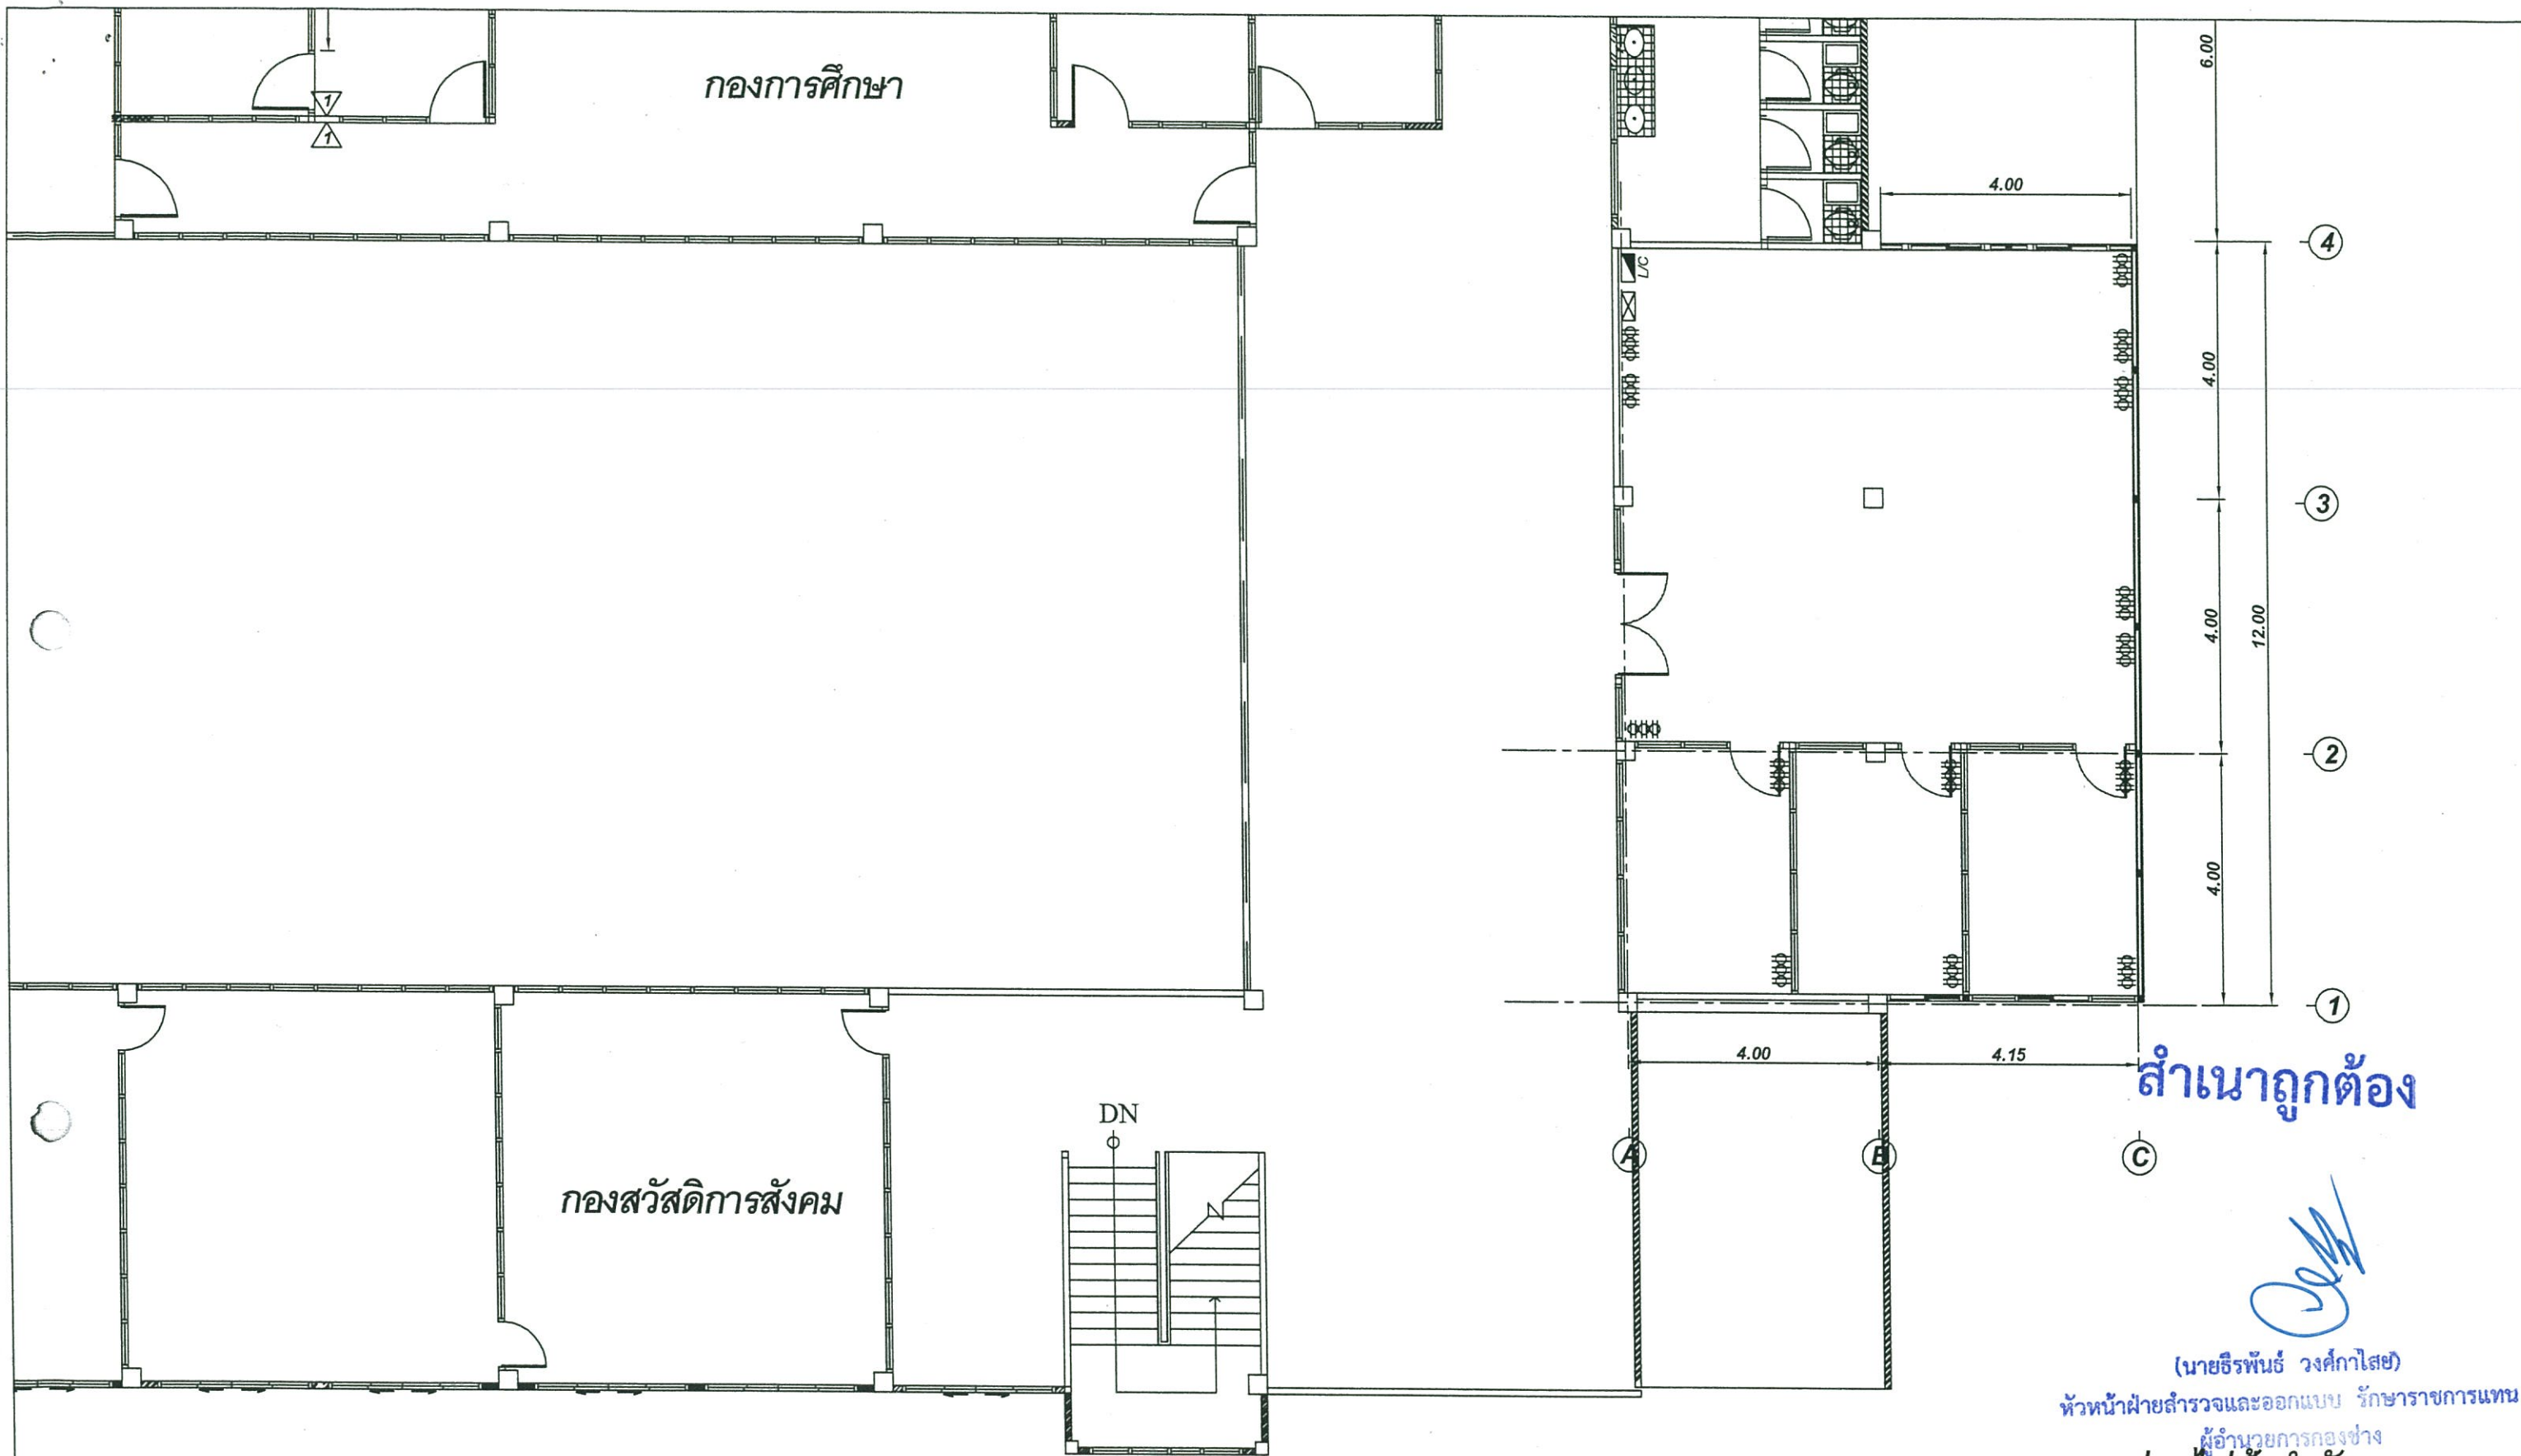


สำเนาถูกต้อง

(Signature)

(นายธีรพันธ์ วงศ์กาไสย)
หัวหน้าฝ่ายสำรวจและออกแบบ รักษาการแทน
ผู้อำนวยการกองช่าง
แปลนไฟฟ้ากำลัง

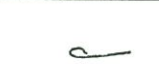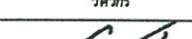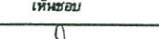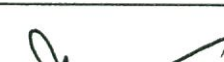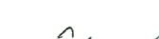SCALE 1 : 100

 องค์การบริหารส่วนจังหวัดฉะเชิงเทรา	ชื่อโครงการ :	เขียนแบบ	สถาปนิก	วิศวกร	ตรวจสอบ	ตรวจสอบ	อนุมัติ	เลขที่แบบ	
	ที่ตั้งโครงการ :			 structural	 หัวหน้าฝ่ายสำรวจ และออกแบบ	 ผู้อำนวยการกองช่าง	 ปลัดองค์การบริหารส่วนจังหวัดฉะเชิงเทรา	 นายกองค์การบริหารส่วนจังหวัดฉะเชิงเทรา	อปจ.รอ. 207/2566
	เจ้าของโครงการ :			แบบแผนที่					
				SCALE 1 : 100					E-02
				DATE					
	DRAWN								
		CHECK							

