


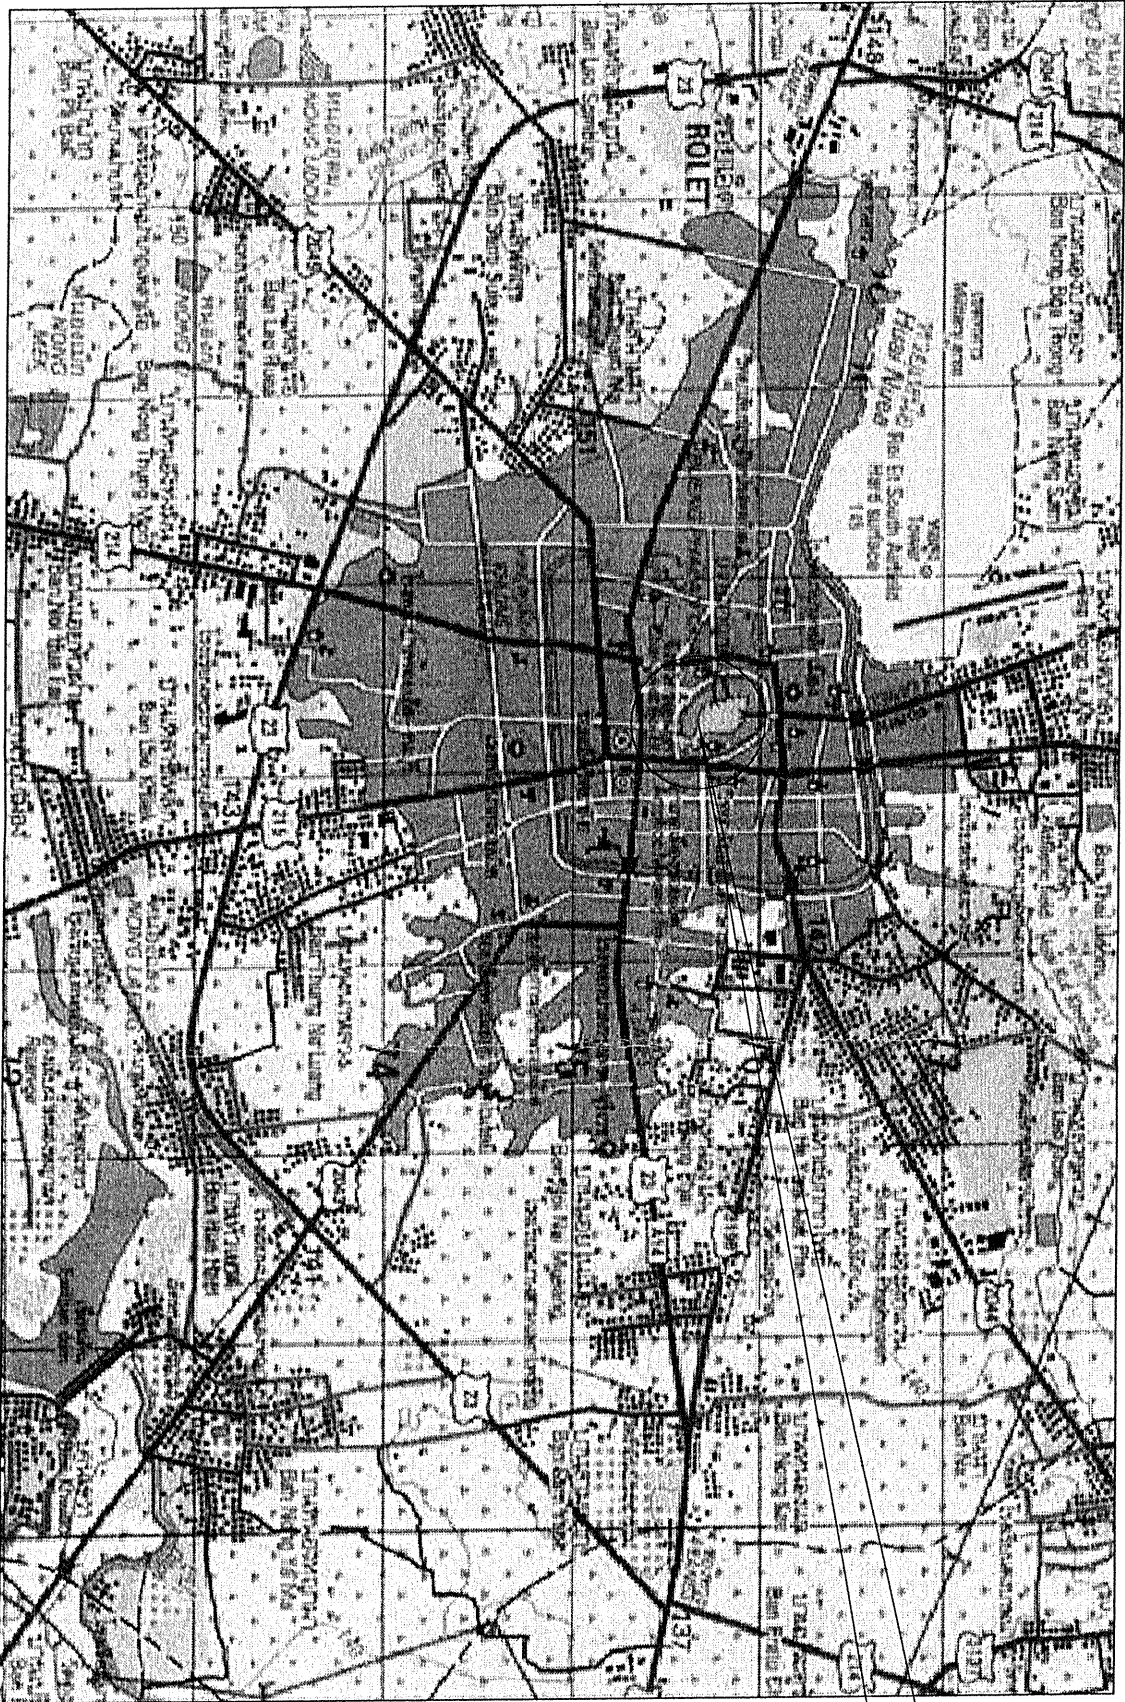

องค์การบริหารส่วนจังหวัดร้อยเอ็ด

โครงการก่อสร้างสนามบินออลเลย์บอลชายหาด(ชั่วคราว) จำนวน 6 สนาม


จุดที่ตั้งโครงการ ฯ



สำเนาถูกต้อง
(นายวุฒิศักดิ์ บุตร)
ผู้กองโยธาสำนักงานโยธา

	โครงการ :		เห็นชอบ	ตอบกลับ	พิจารณา	ความเห็นชอบ	เห็นชอบ	อนุมัติ	แบบแผนที่	แบบแผ่นที่
	โครงการก่อสร้างสนามบินออลเลย์บอลชายหาด(ชั่วคราว) จำนวน 6 สนาม									
	ที่ตั้งโครงการ :									
	บริเวณสนามบินพระตำหนักจันทร์									
องค์การบริหารส่วนจังหวัดร้อยเอ็ด										
สำนักงานโยธา										
จังหวัดร้อยเอ็ด										
SCALE		234/2566	1		จำนวนแผ่น		4			
DATE										
CHECK										

ร. 6

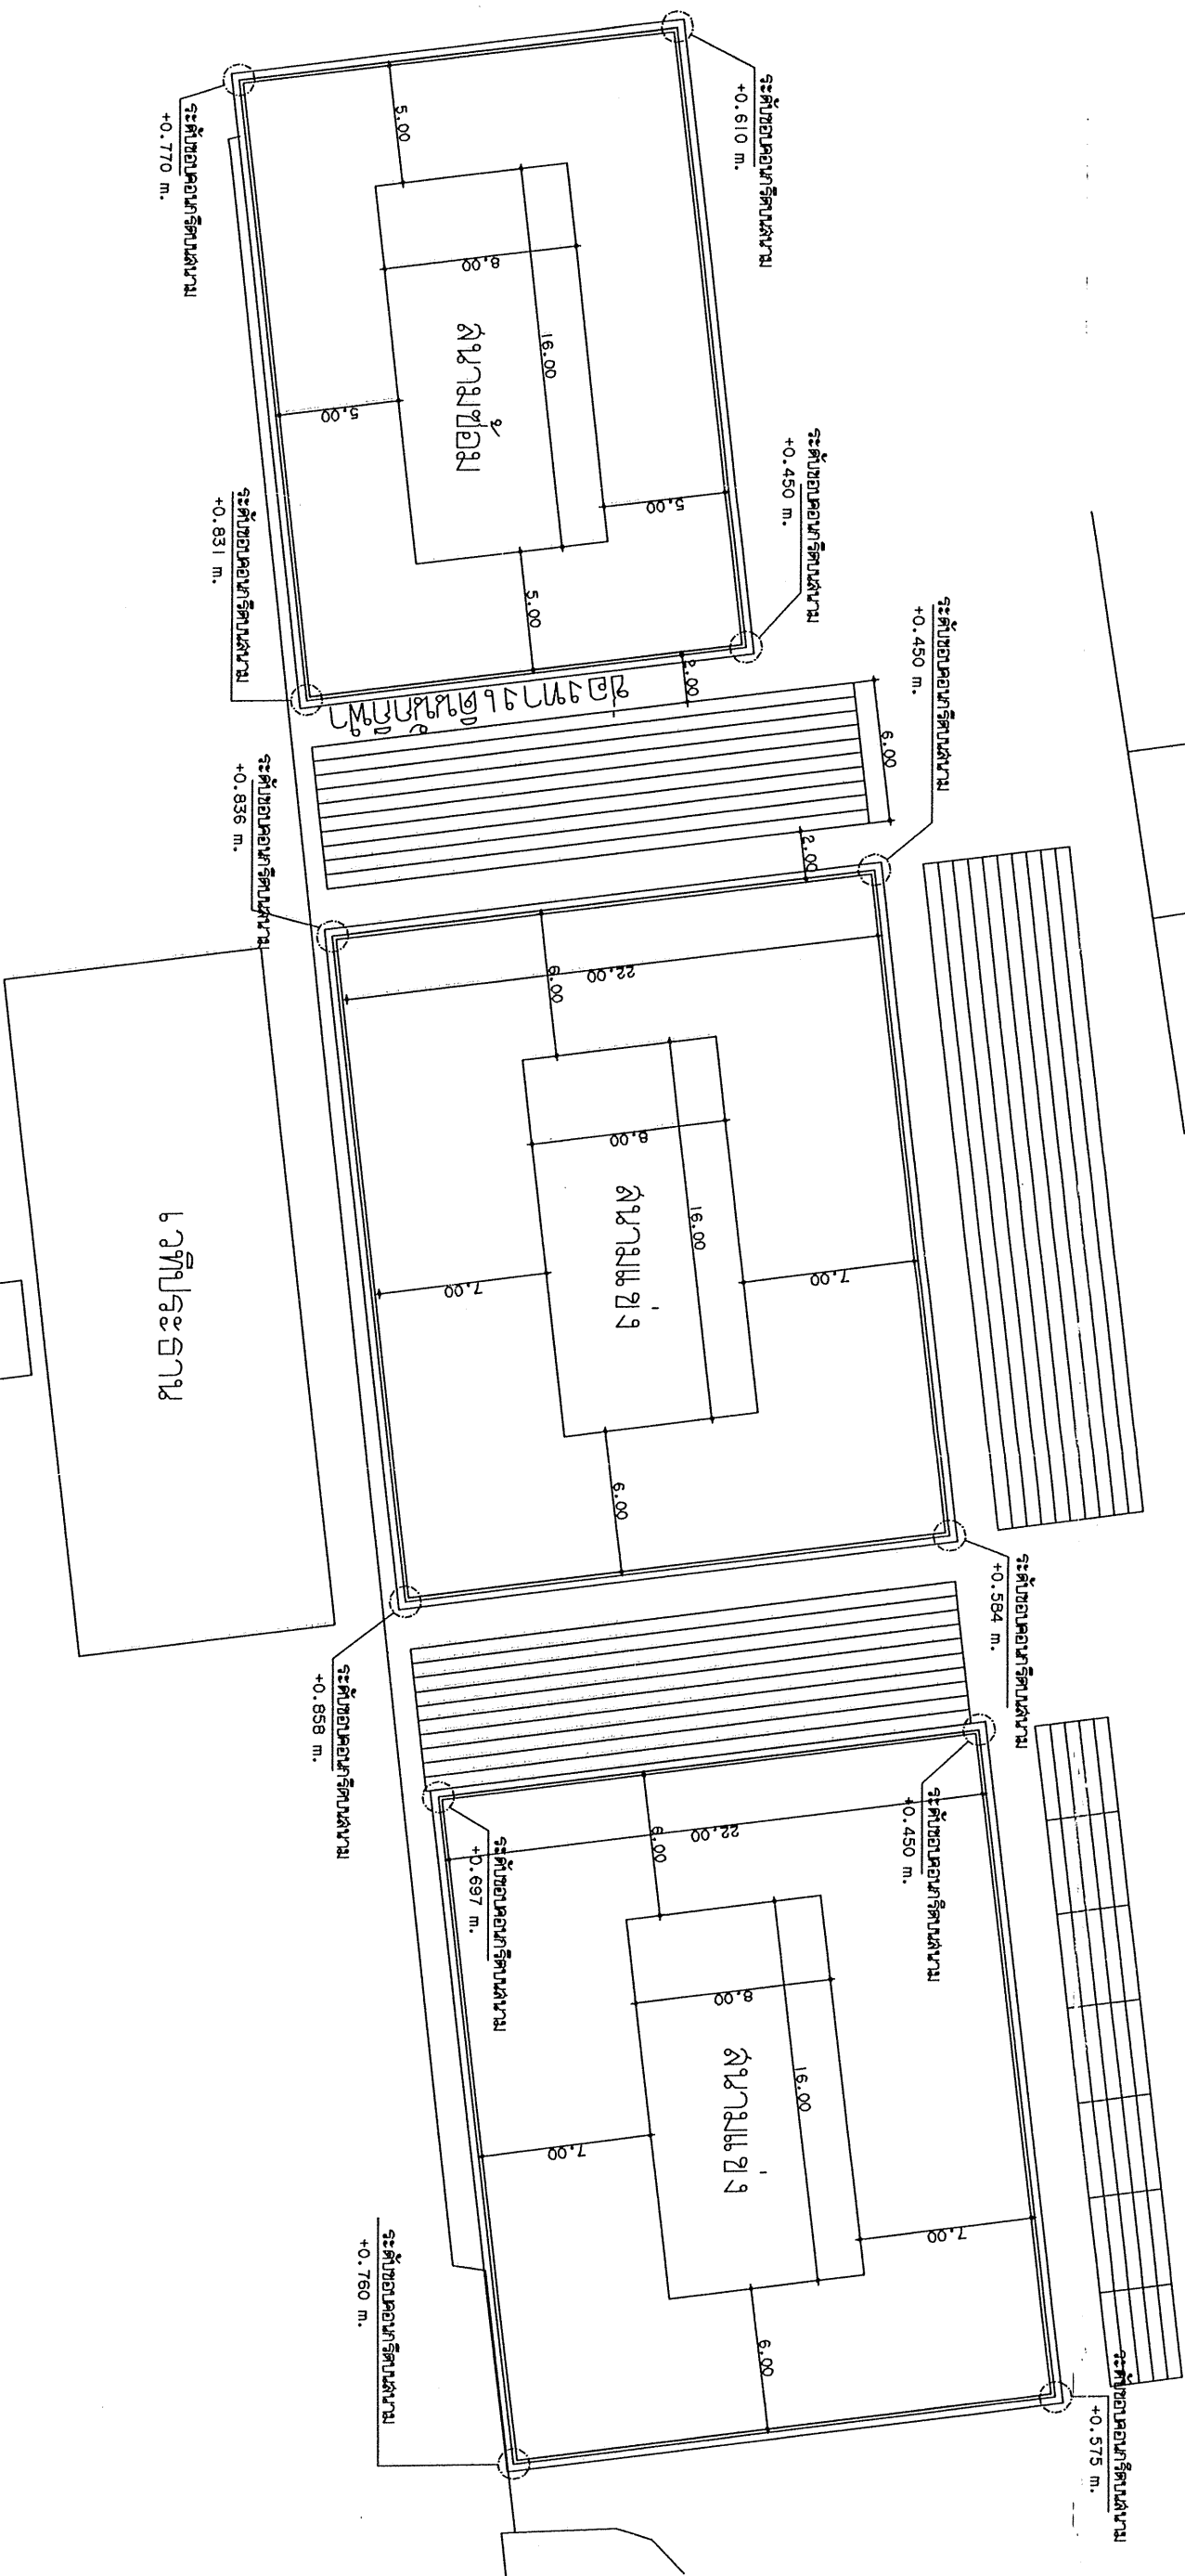

แปลนอาคาร

หมายเหตุ


- ตำแหน่งและระดับสนาม สามารถปรับเปลี่ยนได้ตามความเหมาะสมของก่อสร้าง
- ระดับ +0.00 ให้อ้างอิงถึงรูปของสนามแต่ละรูป

ทิศเหนือ

ผู้จัดทำเอกสาร
นางสาวสุวิมล งามคำ
ตำแหน่ง
นักวิชาการส่วนงานช่างก่อสร้าง
ตำแหน่ง
ช่างเทคนิค
ตำแหน่ง
ช่างเทคนิค

ผู้ตรวจสอบ
นายสุวิมล งามคำ
ตำแหน่ง
นักวิชาการส่วนงานช่างก่อสร้าง
ตำแหน่ง
ช่างเทคนิค
ตำแหน่ง
ช่างเทคนิค

	โครงการ:		ชื่อแบบ	สถาปนิก	วิศวกร	ตรวจสอบ	เห็นชอบ	อนุมัติ	แบบแผนที่		แบบแผ่นที่						
	ที่ตั้งโครงการ:								SCALE								
	เจ้าของโครงการ:								DATE								
ดำเนินการโครงการ:			ดำเนินการบริหารงานจ้างวิศวกรออกแบบ									DRAWN		จำนวนแผ่น			
ดำเนินการออกแบบ			ผู้ดำเนินการออกแบบ									CHECK					

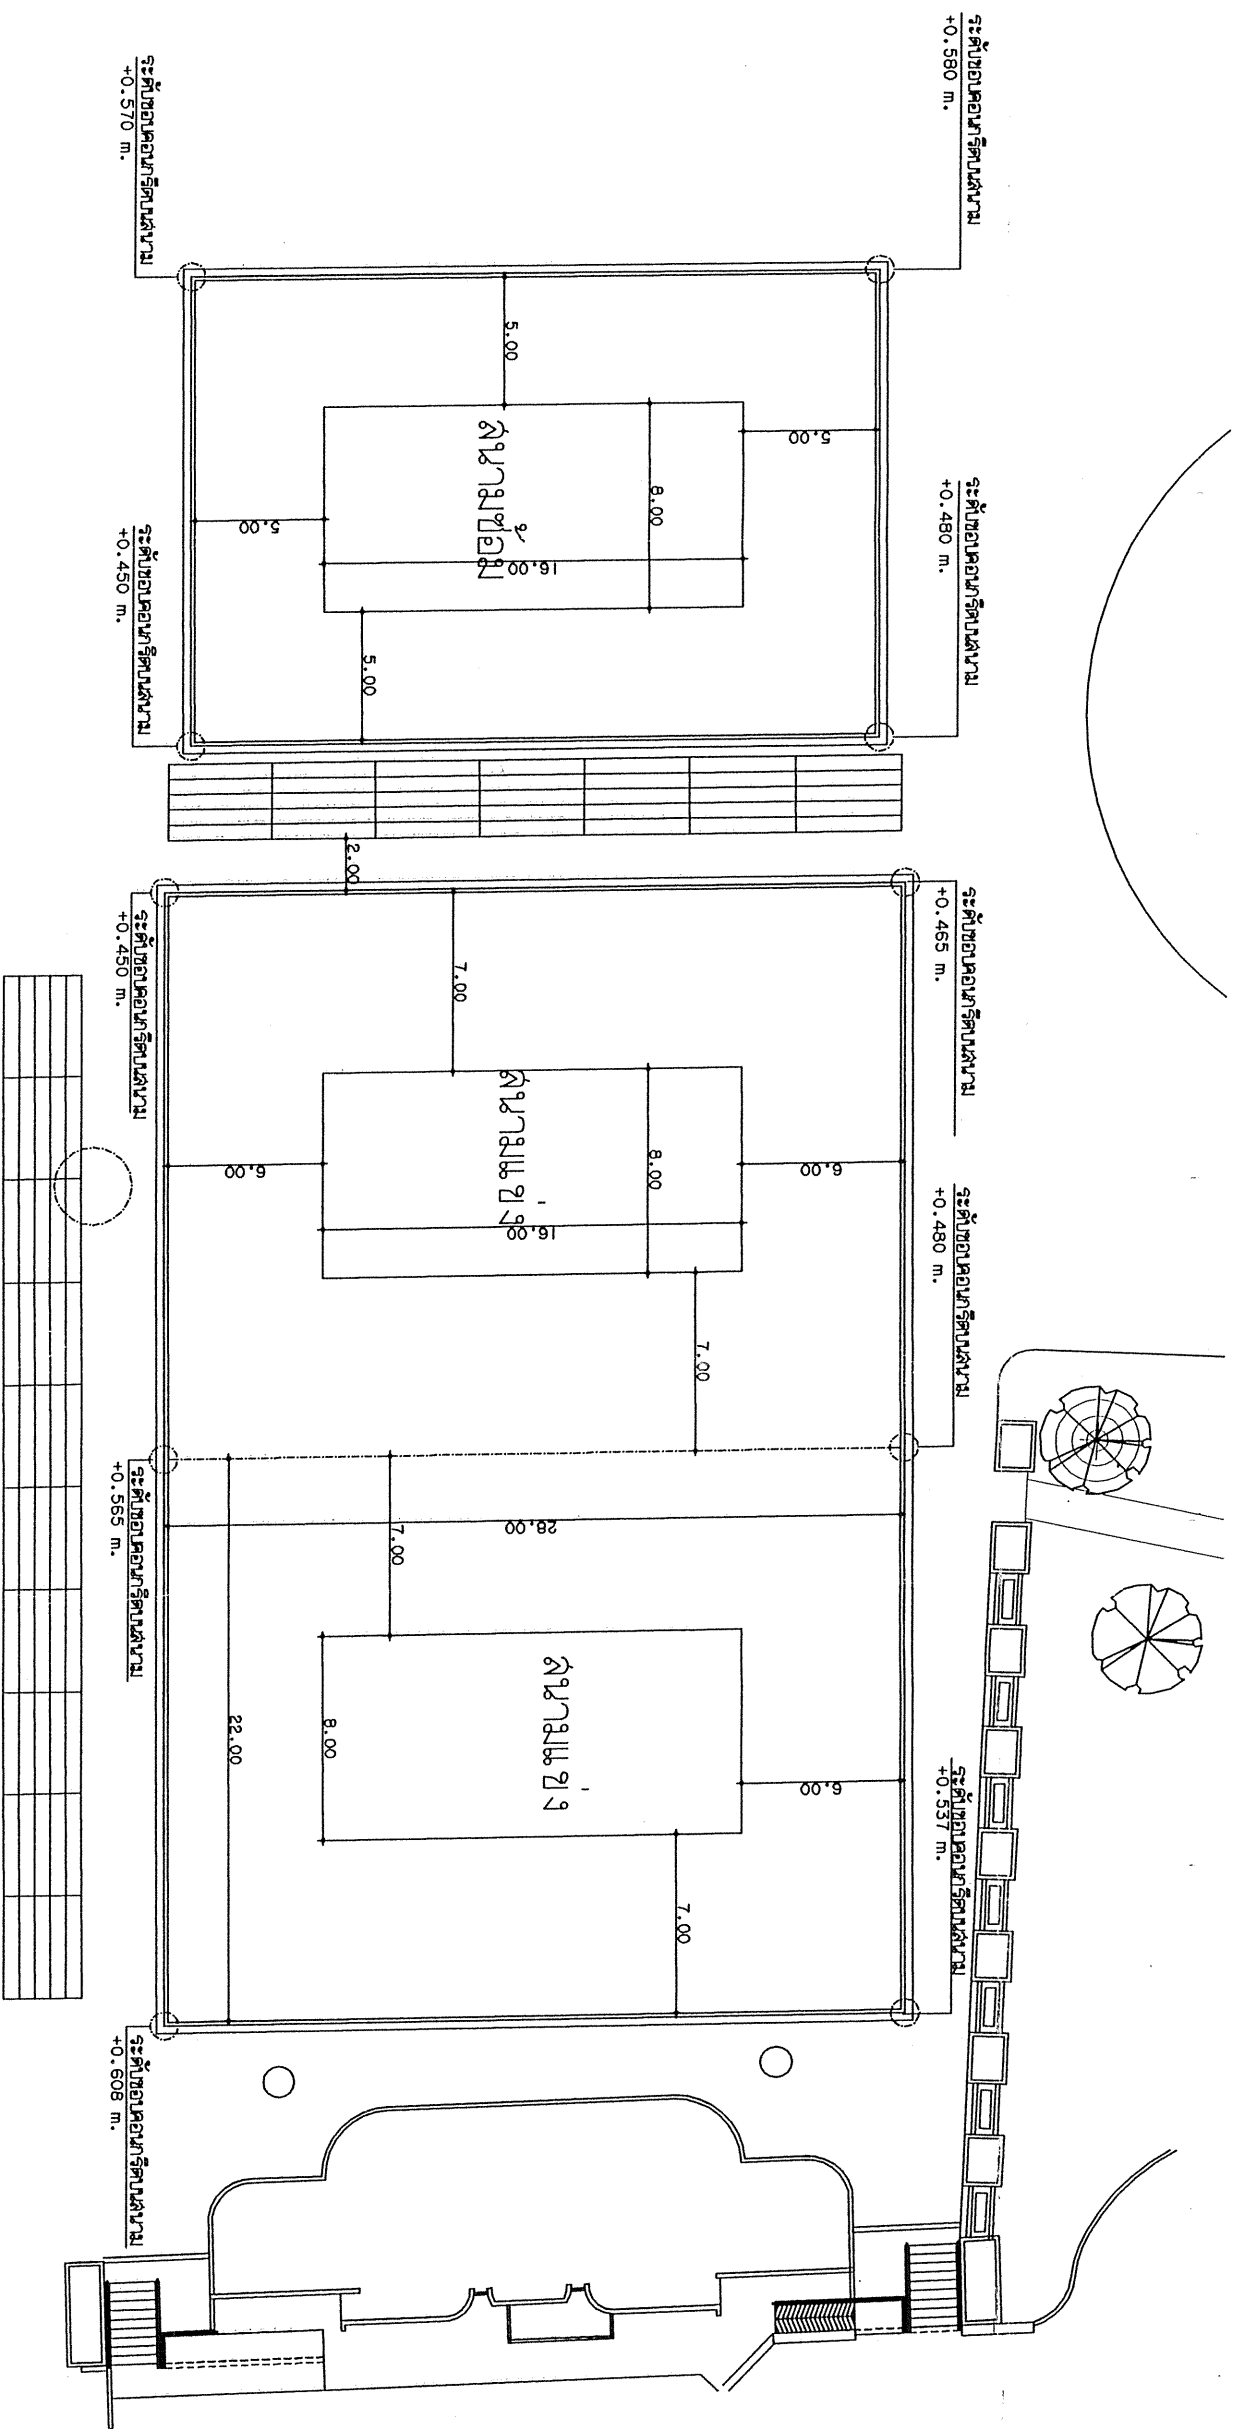

- หมายเหตุ
- ตำแหน่งและระดับสนาม สามารถปรับเปลี่ยนได้ตามความเหมาะสมของก่อสร้าง
 - ระดับ +0.00 ให้อ้างอิงถึงมุมของสนามแต่ละมุม

ทิศเหนือ

ผังสนามก่อสร้างและขอบเขตภายในบริเวณพลายโอย่

มาตราส่วน 1:250

ผู้แทนบริษัทต้อง
วิศวกรโยธาชำนาญการพิเศษ

	โครงการ :		รูปแบบ		สถาปนิก		วิศวกร		ควบคุมแบบ		แก้ไขแบบ		อนุมัติ		แบบแปลนที่		
SCALE 234 / 2566																จำนวนแผ่น 4	
DATE DD/MM/YY																4	
CHECK																	